


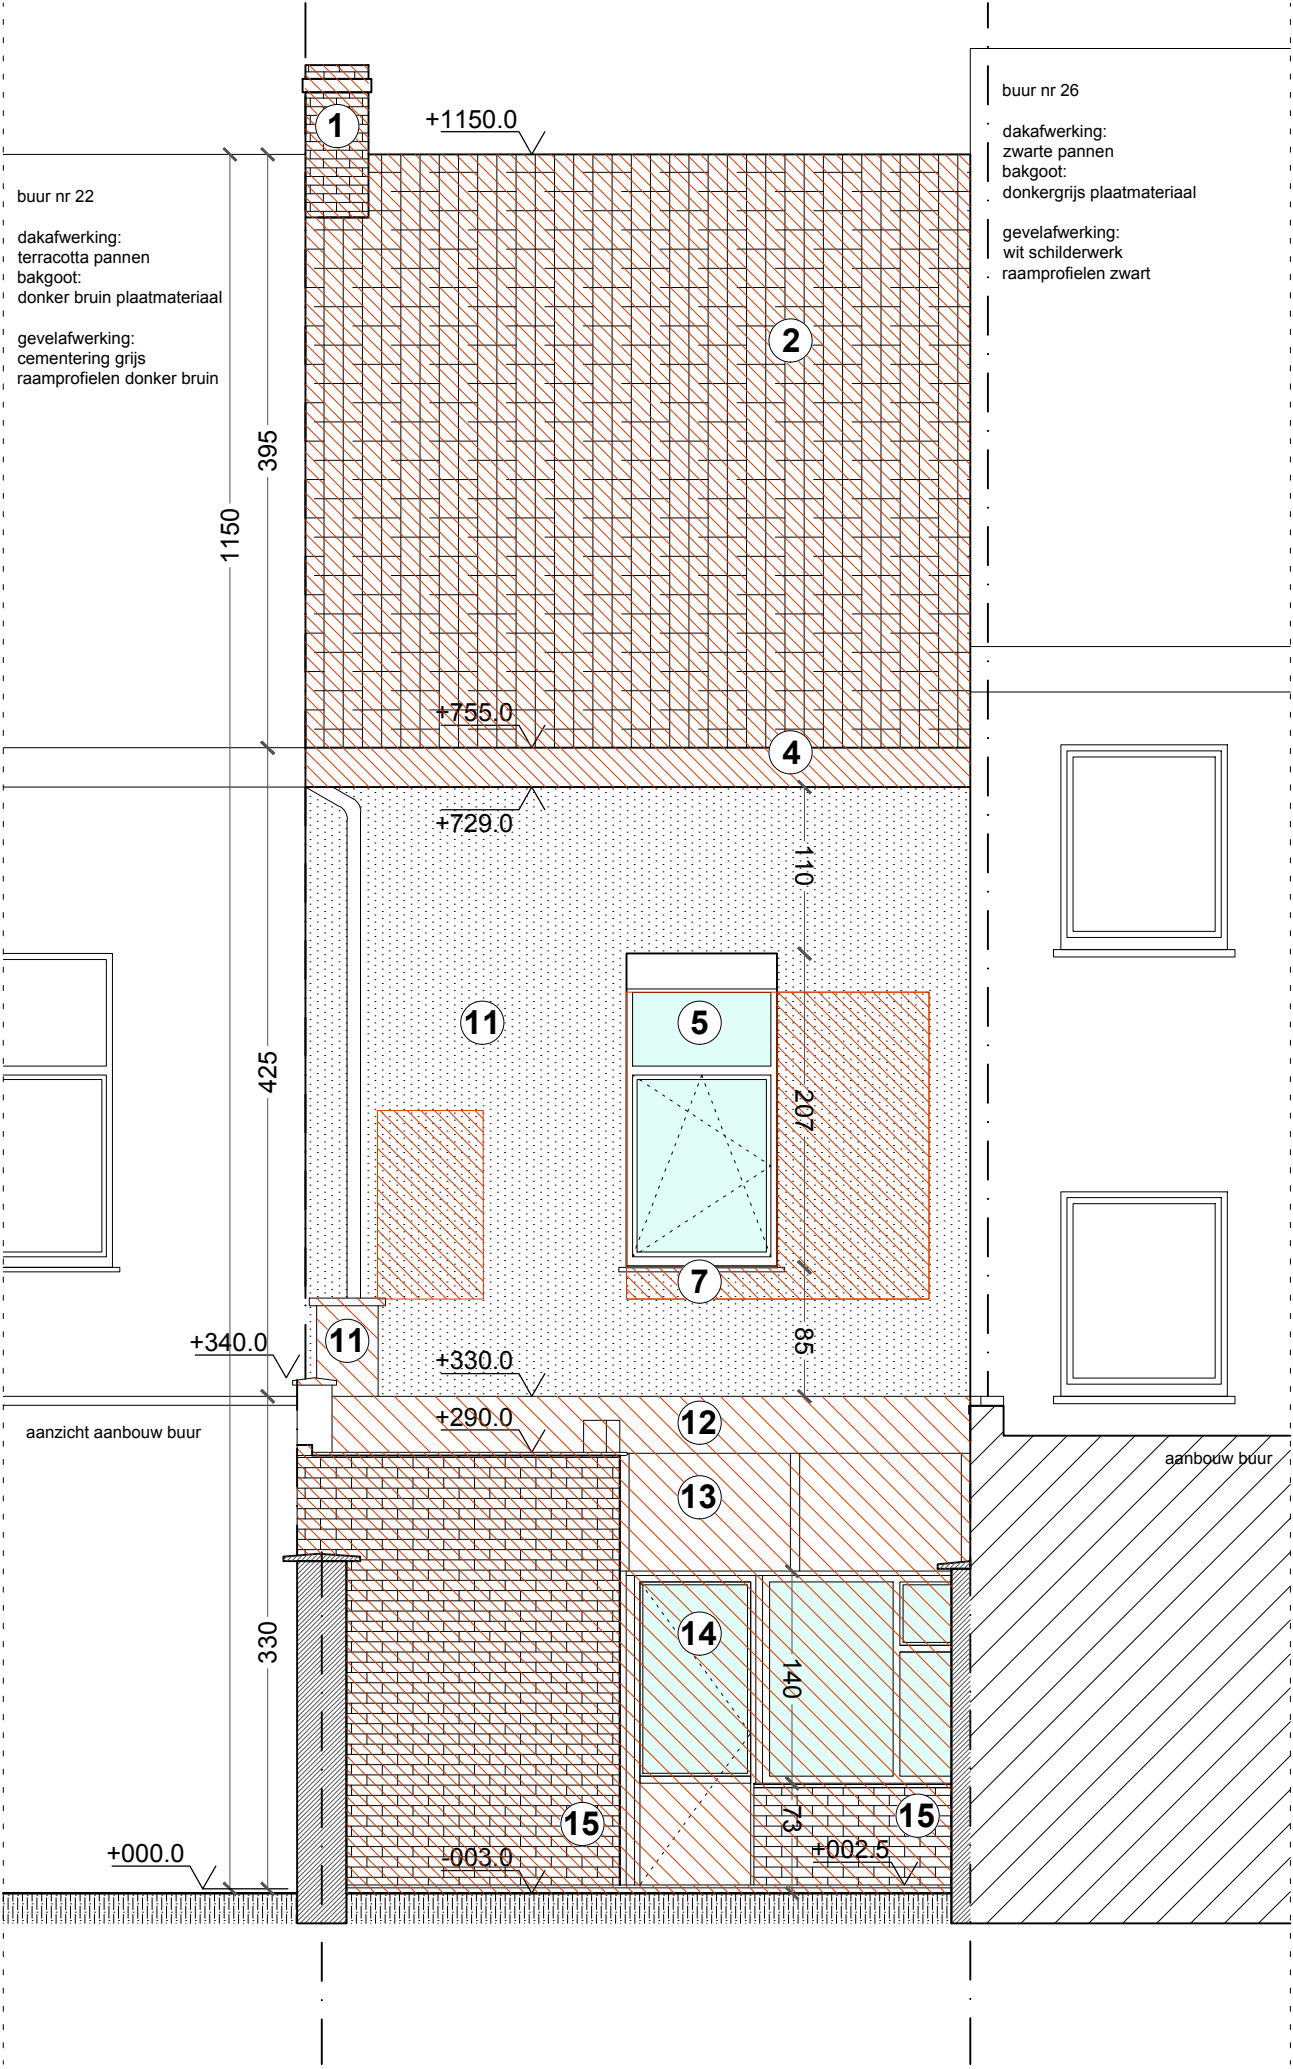

TUINGEVEL

Leen Corthier architect T +32 (0)498 588 904 M leen.corthier@hotmail.com	verbindingstraat bouwplaats Verbindingstraat 24 9040 Gent bouwheer Leen Corthier	vergunningsaanvraag	BT
		plantitel bestaande toestand BT met aanduiding afbraak	22.07.2025 sch 1/100