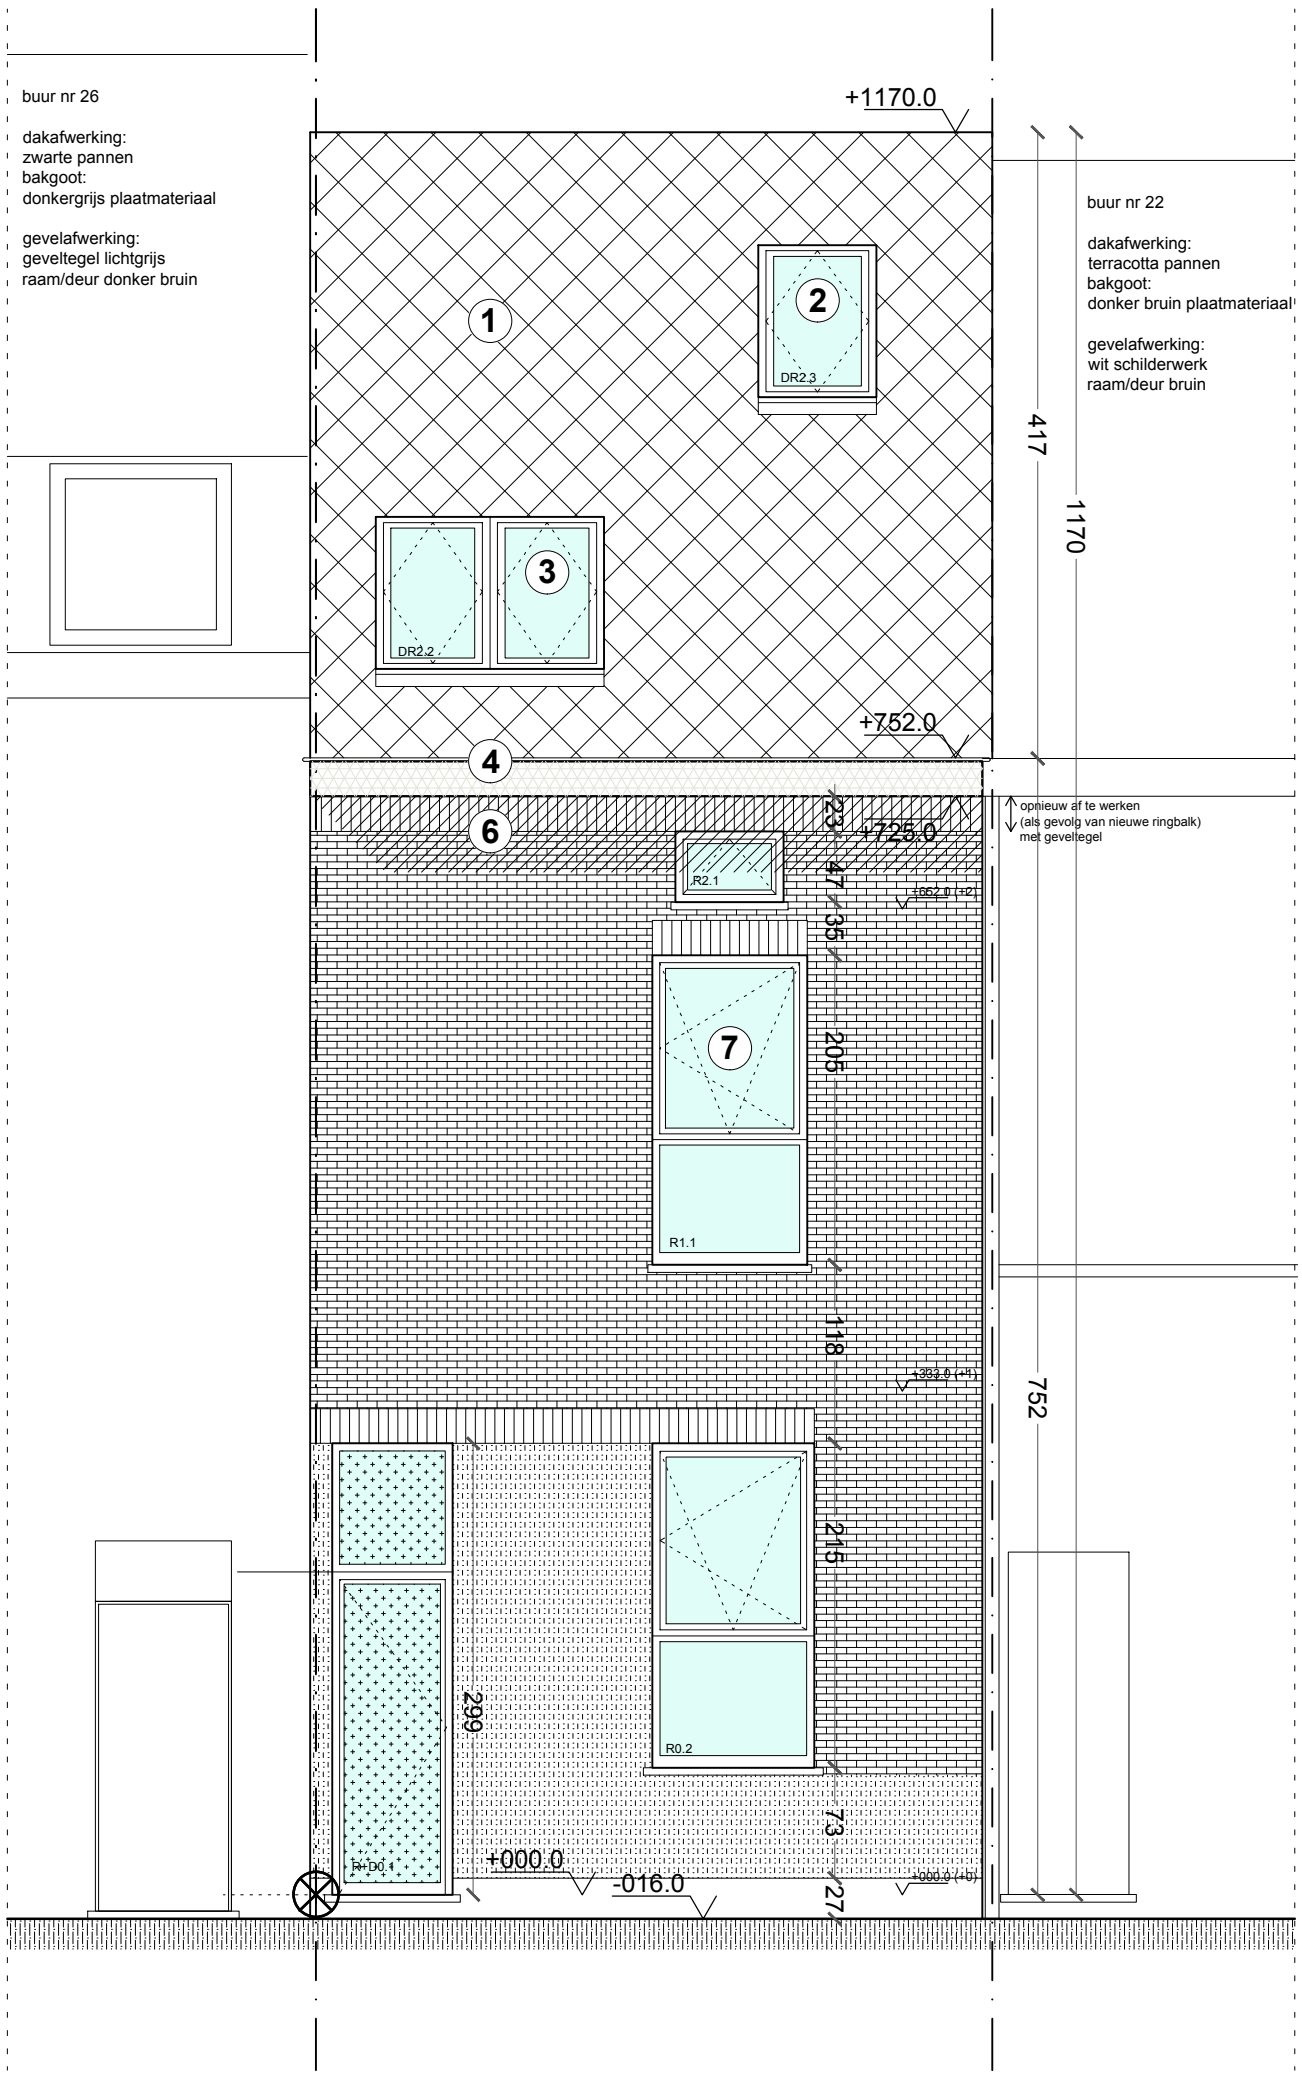


**STRAATGEVEL**

0 50 100 150 200 300 400 500 cm

**ZIE BIJZONDERE VOORWAARDE(N)**

| | | | |
|---|---|---|---|
| Leen Corthier<br>architect<br>T +32 (0)498 588 904<br>M leen.corthier@hotmail.com | verbindingstraat<br>bouwplaats Verbindingstraat 24 9040 Gent<br>bouwheer Leen Corthier | vergunningsaanvraag<br>plantitel nieuwe toestand | NT<br>22.07.2025<br>sch 1/50 |