


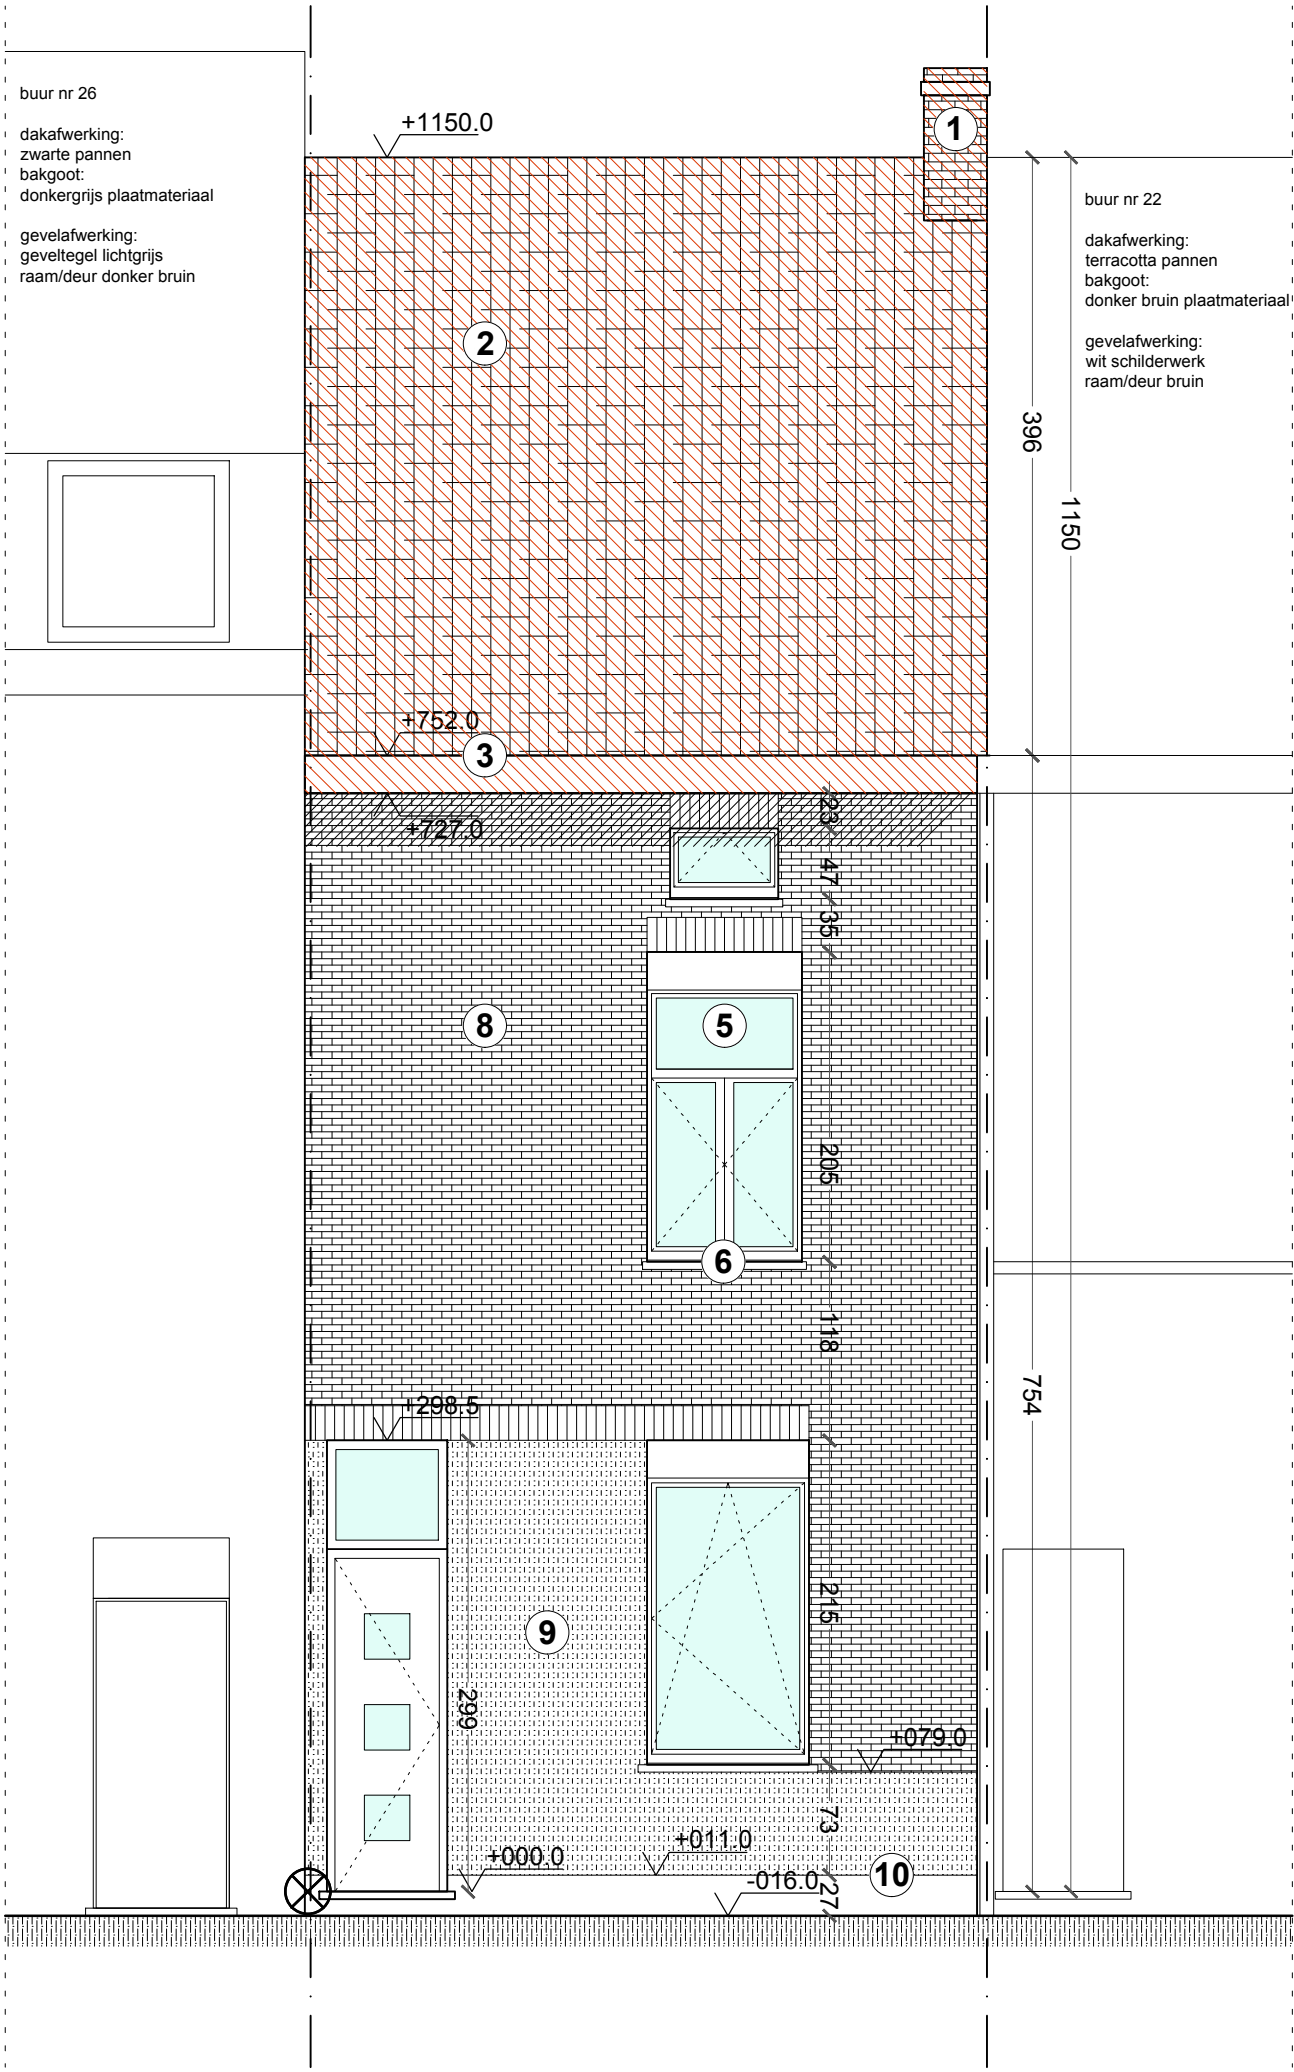

buur nr 26

dakafwerking:
zwarte pannen
bakgoot:
donkergrijs plaatmateriaal

gevelafwerking:
geveltegel lichtgrijs
raam/deur donker bruin

buur nr 22

dakafwerking:
terracotta pannen
bakgoot:
donker bruin plaatmateriaal

gevelafwerking:
wit schilderwerk
raam/deur bruin

STRAATGEVEL

0 50 100 150 200 300 400 500 cm

Leen Corthier architect		verbindingstraat		vergunningsaanvraag		BT
T	+32 (0)498 588 904	bouwplaats	Verbindingstraat 24 9040 Gent	plantitel	bestaande toestand BT met aanduiding afbraak	
M	leen.corthier@hotmail.com	bouwheer	Leen Corthier			
						22.07.2025
						sch 1/100