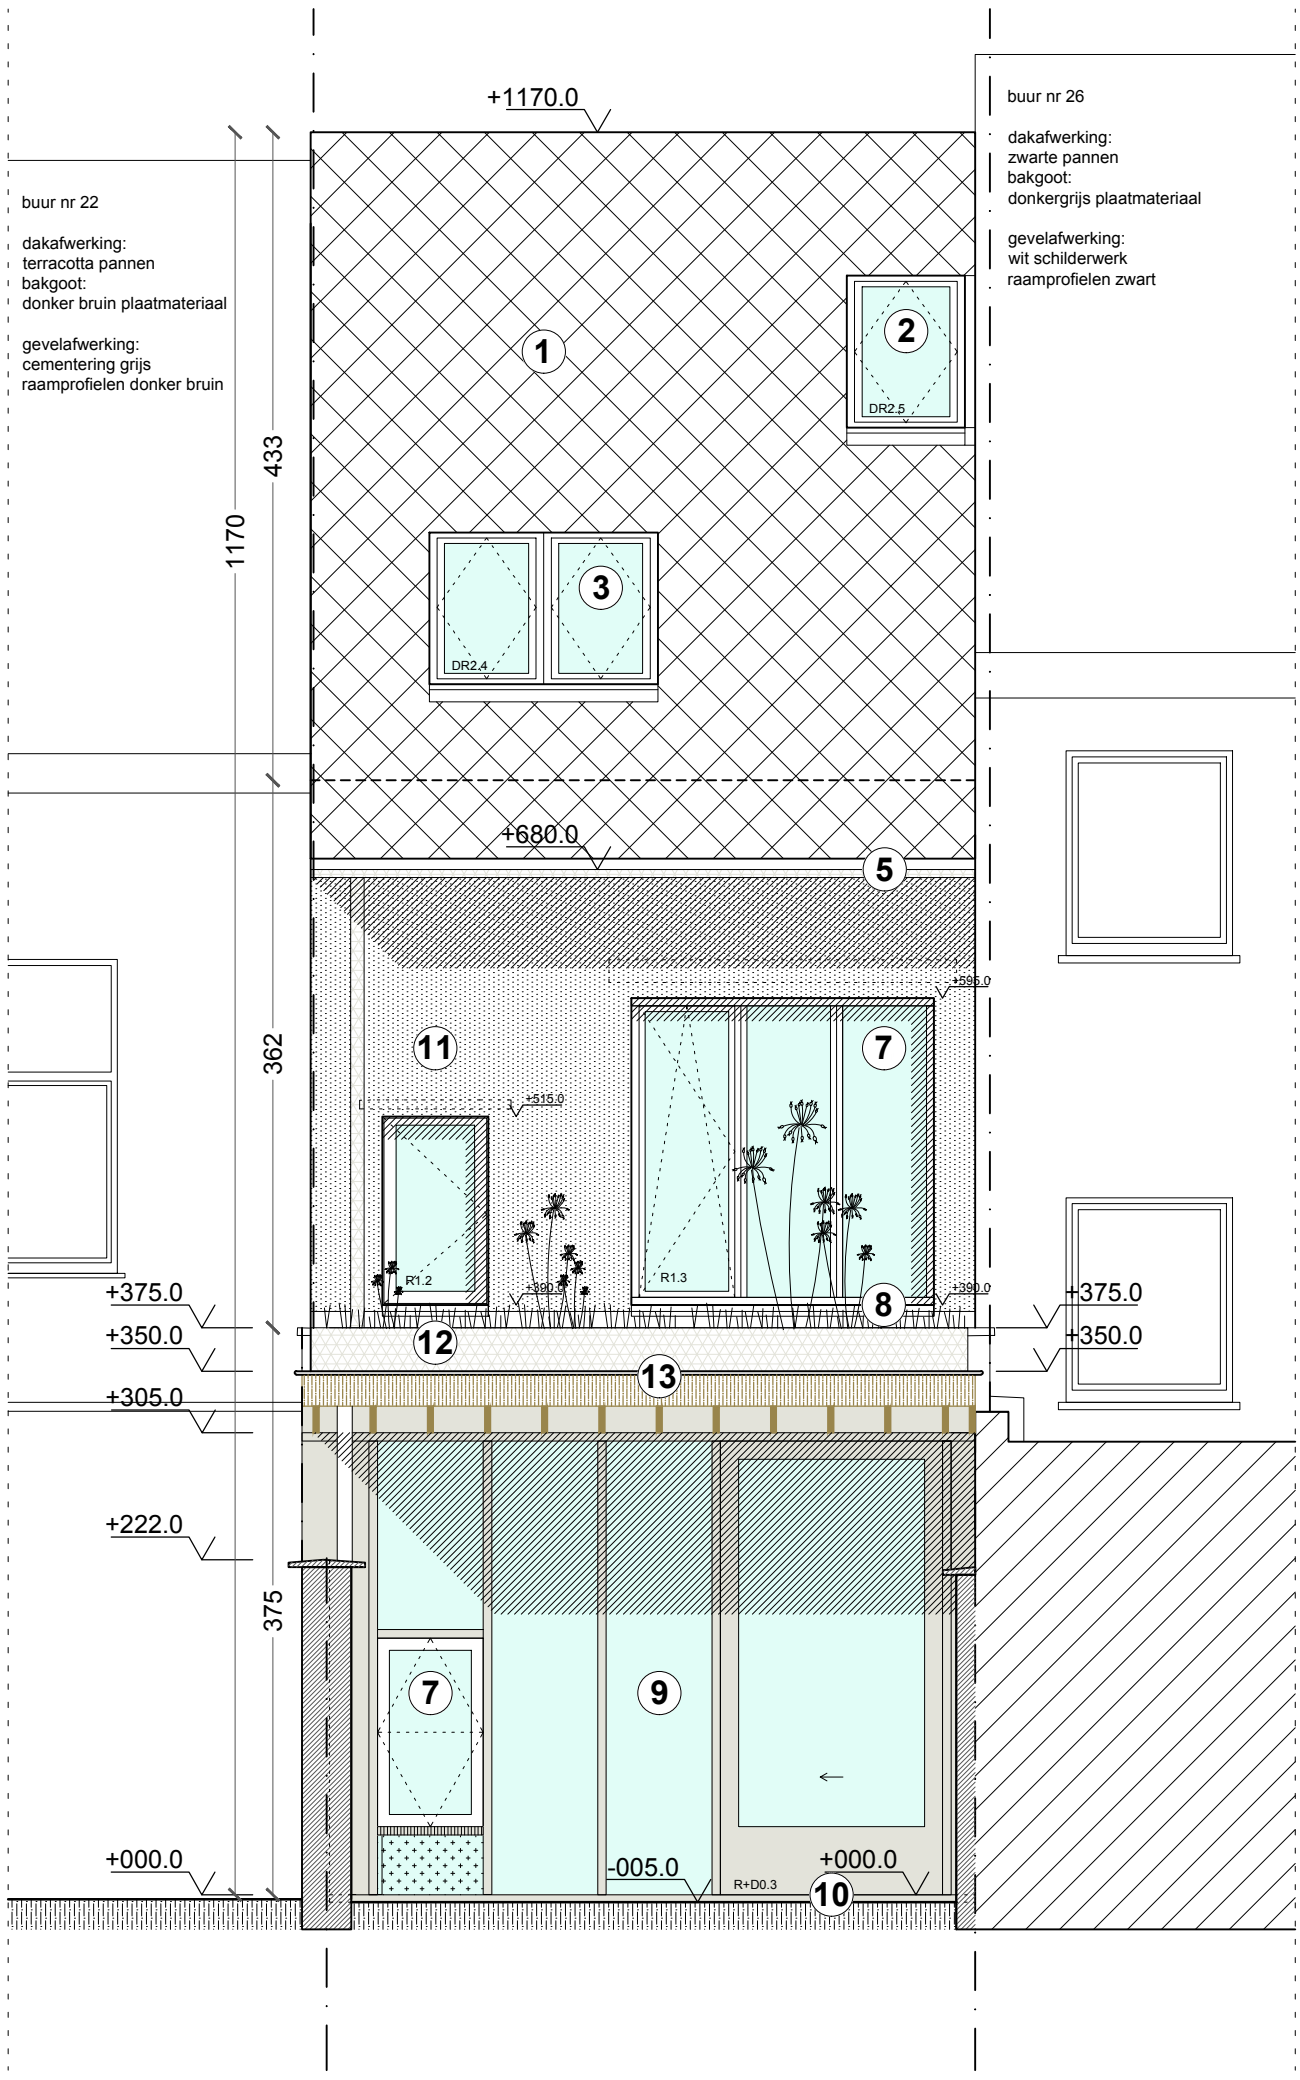

TUINGEVEL

0 50 100 150 200 300 400 500 cm

ZIE BIJZONDERE VOORWAARDE(N)

Leen Corthier architect T +32 (0)498 588 904 M leen.corthier@hotmail.com	verbindingstraat bouwplaats Verbindingstraat 24 9040 Gent bouwheer Leen Corthier	vergunningsaanvraag plantitel nieuwe toestand	NT 22.07.2025 sch 1/50