


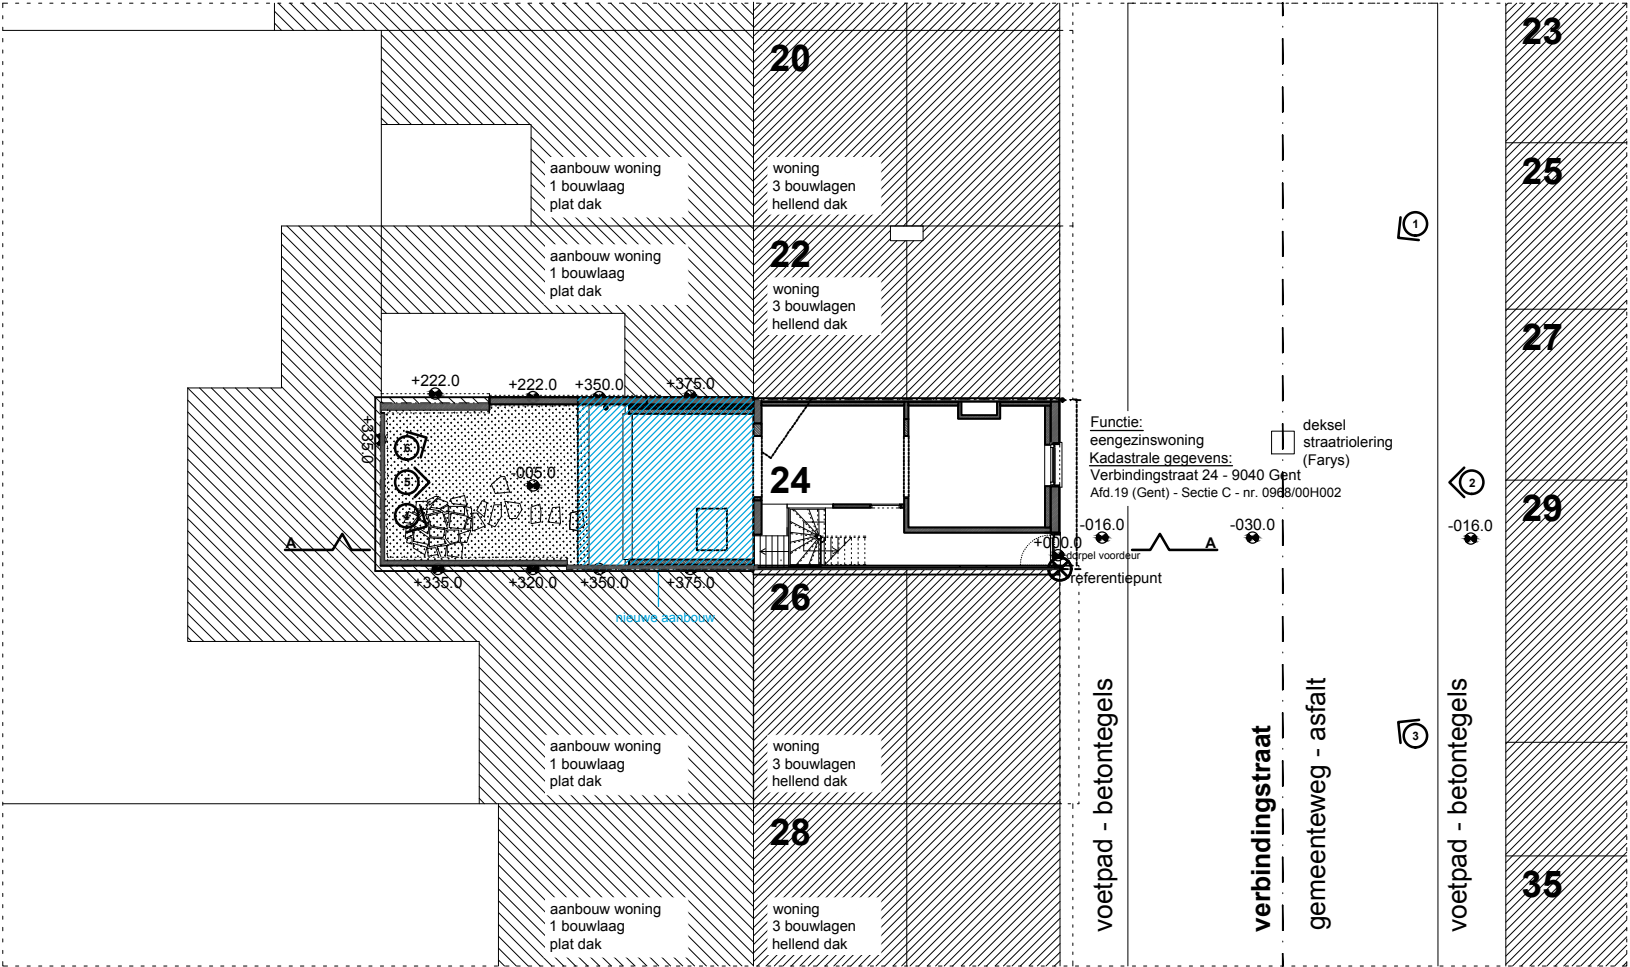

**ZIE BIJZONDERE
VOORWAARDE(N)**

INPLANTINGSPLAN 

Leen Corthier architect T +32 (0)498 588 904 M leen.corthier@hotmail.com	verbindingstraat bouwplaats Verbindingstraat 24 9040 Gent bouwheer Leen Corthier	vergunningsaanvraag	NT 22.07.2025 sch 1/200
		plantitel	
		nieuwe toestand NT	