


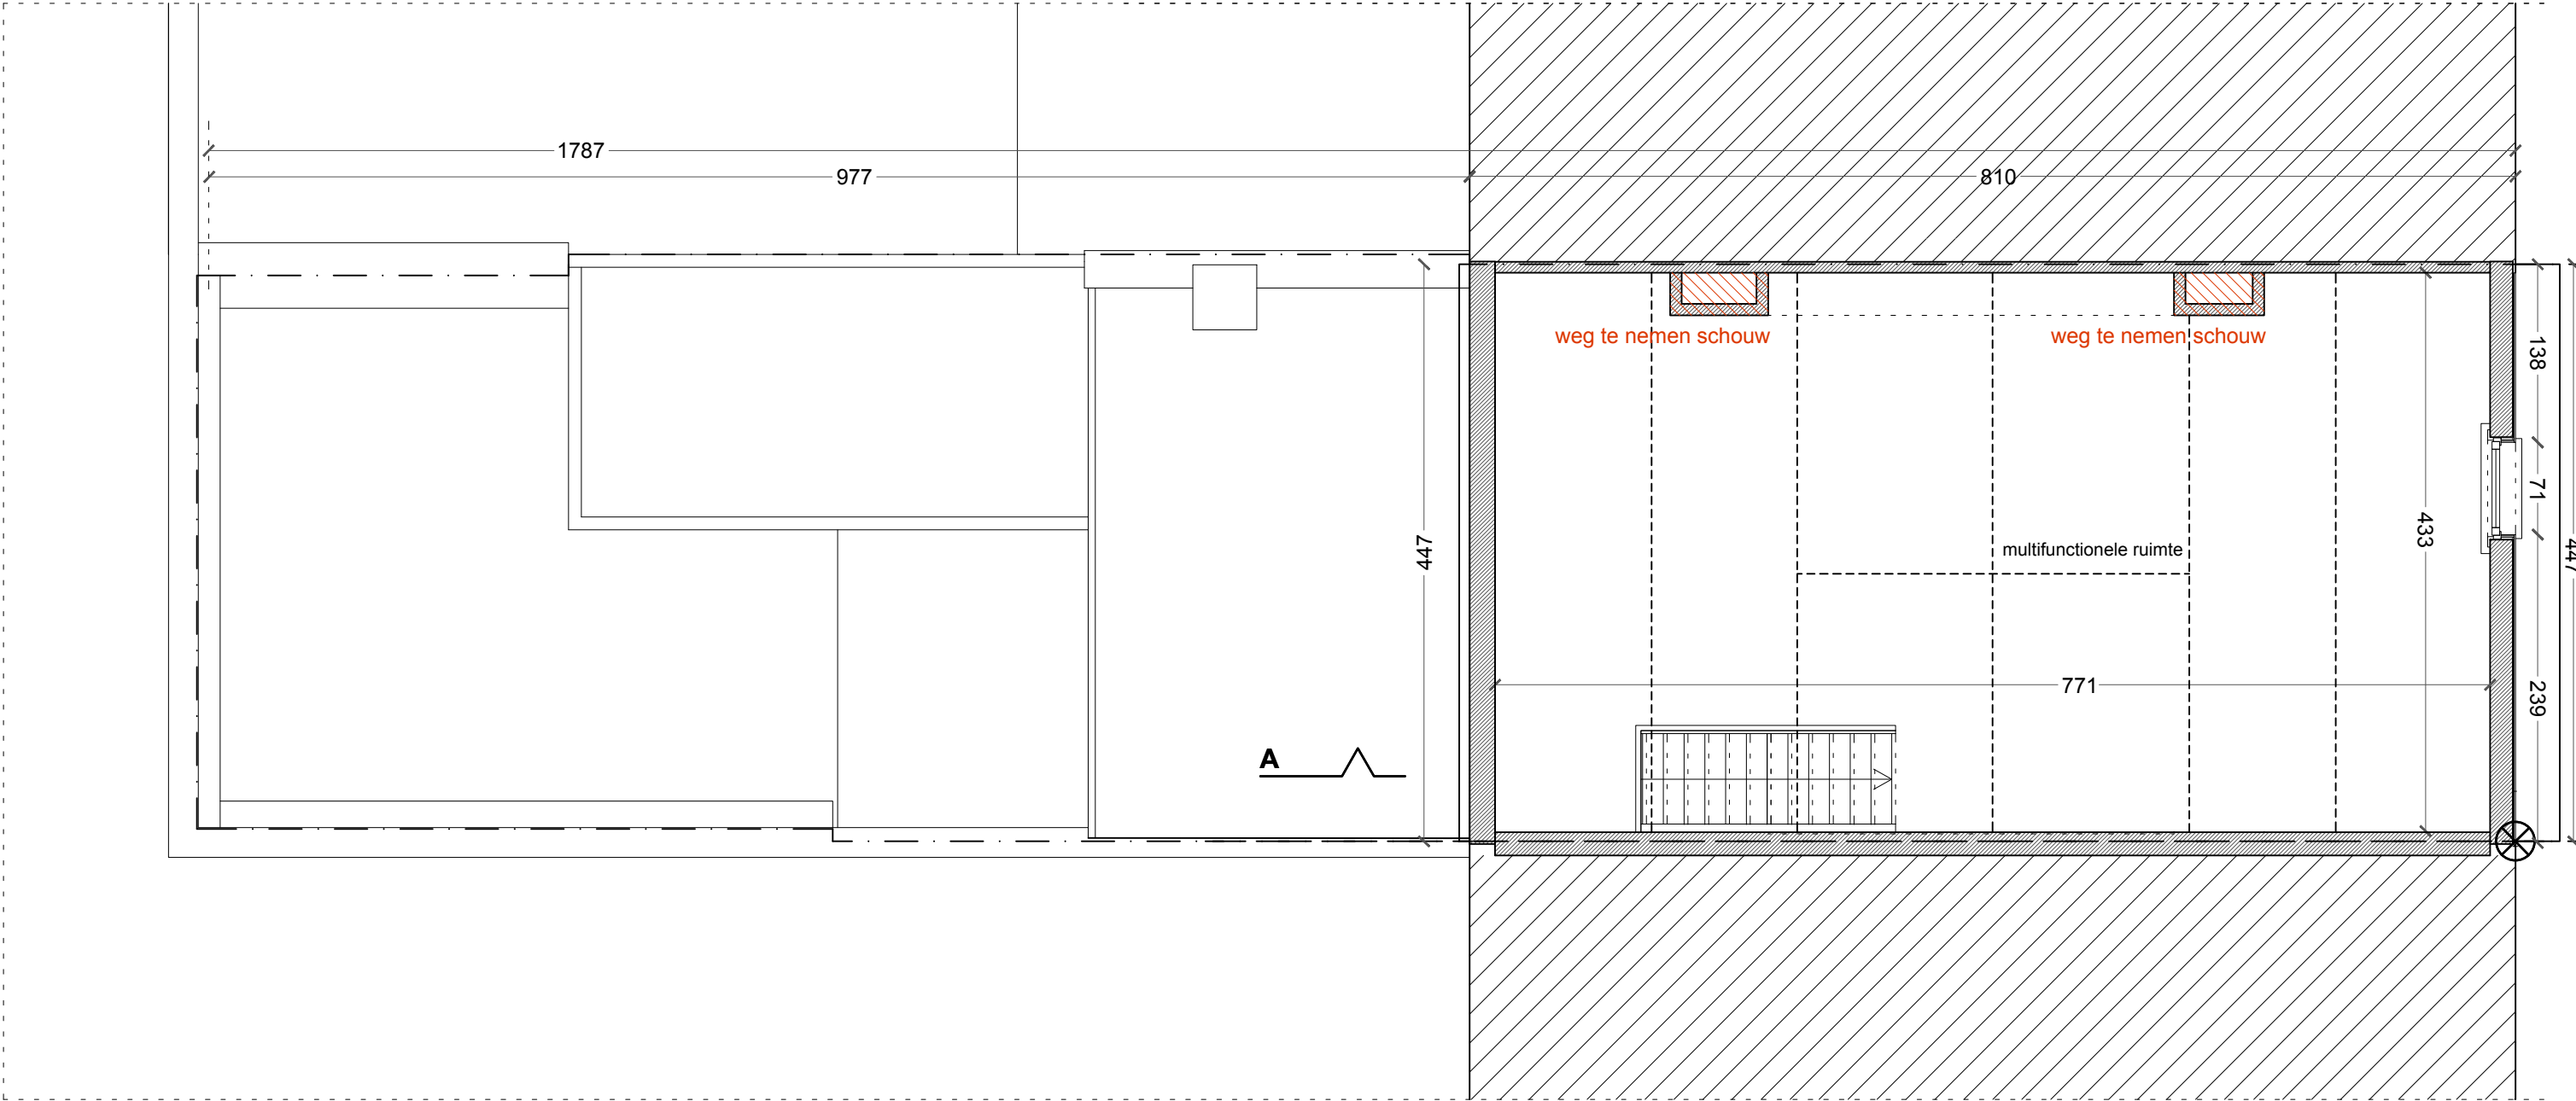

PLAN VERDIEPING +2



Leen Corthier architect		verbindingstraat		vergunningsaanvraag		BT	
							22.07.2025
T	+32 (0)498 588 904	bouwplaats	Verbindingstraat 24 9040 Gent	plantitel	bestaande toestand BT met aanduiding afbraak		sch 1/50
M	leen.corthier@hotmail.com	bouwheer	Leen Corthier				