


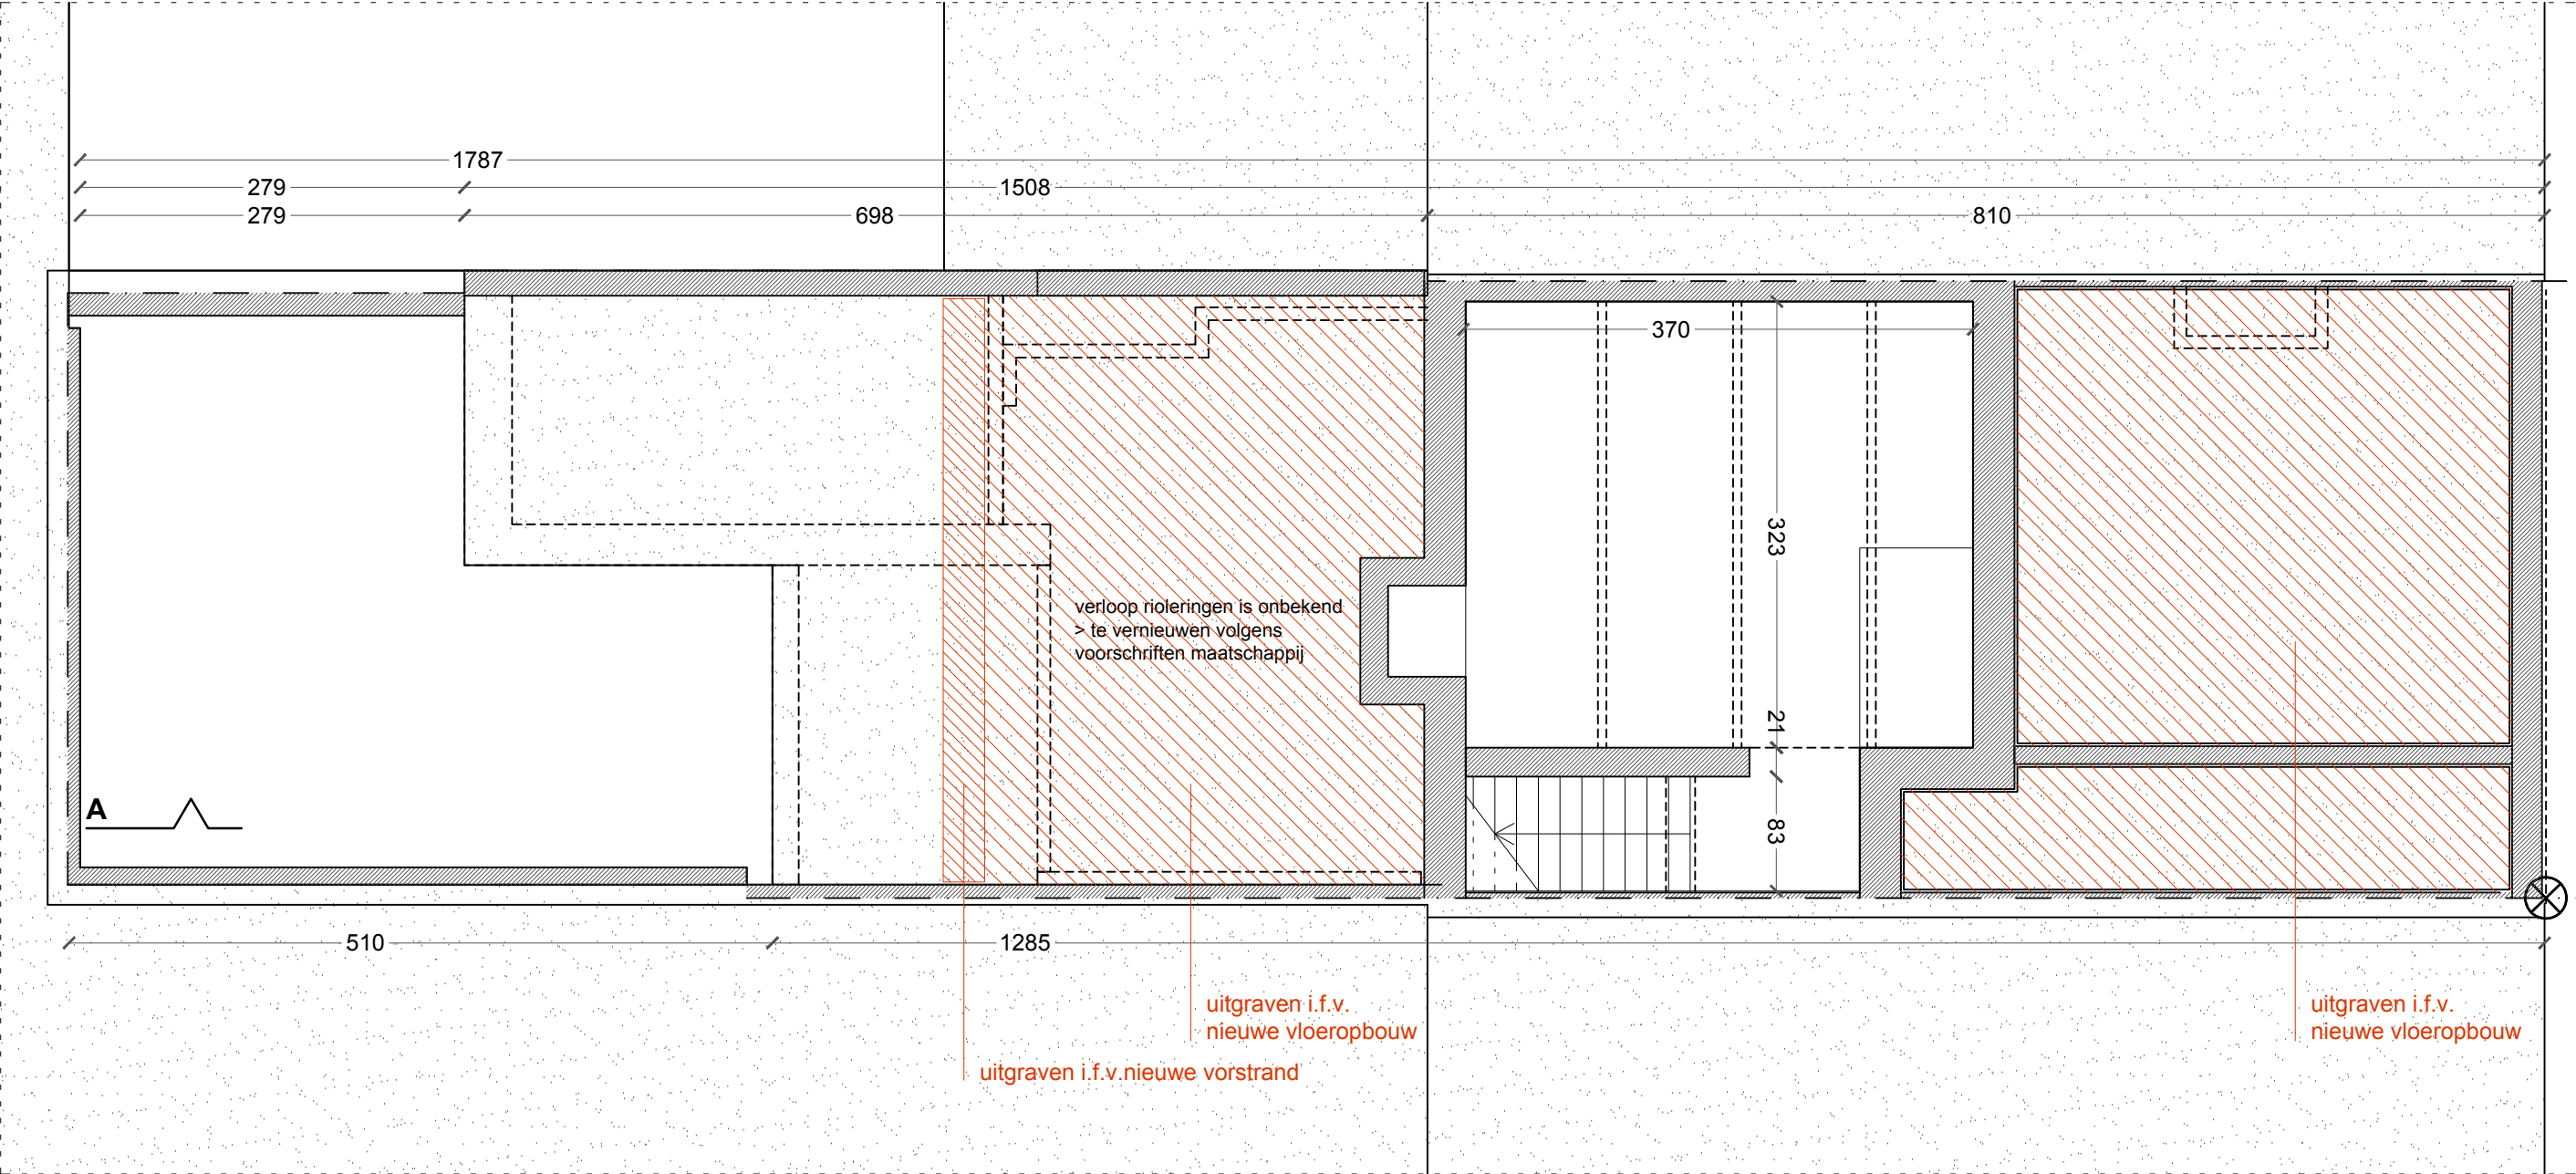

RIOLERINGS- EN FUNDERINGSPLAN

0 50 100 150 200 300 400 500 cm

Leen Corthier architect	verbindingstraat	vergunningsaanvraag		BT
		plantitel bestaande toestand BT met aanduiding afbraak		
		T +32 (0)498 588 904	bouwplaats Verbindingstraat 24 9040 Gent	22.07.2025
M leen.corthier@hotmail.com	bouwheer Leen Corthier	sch 1/50		