


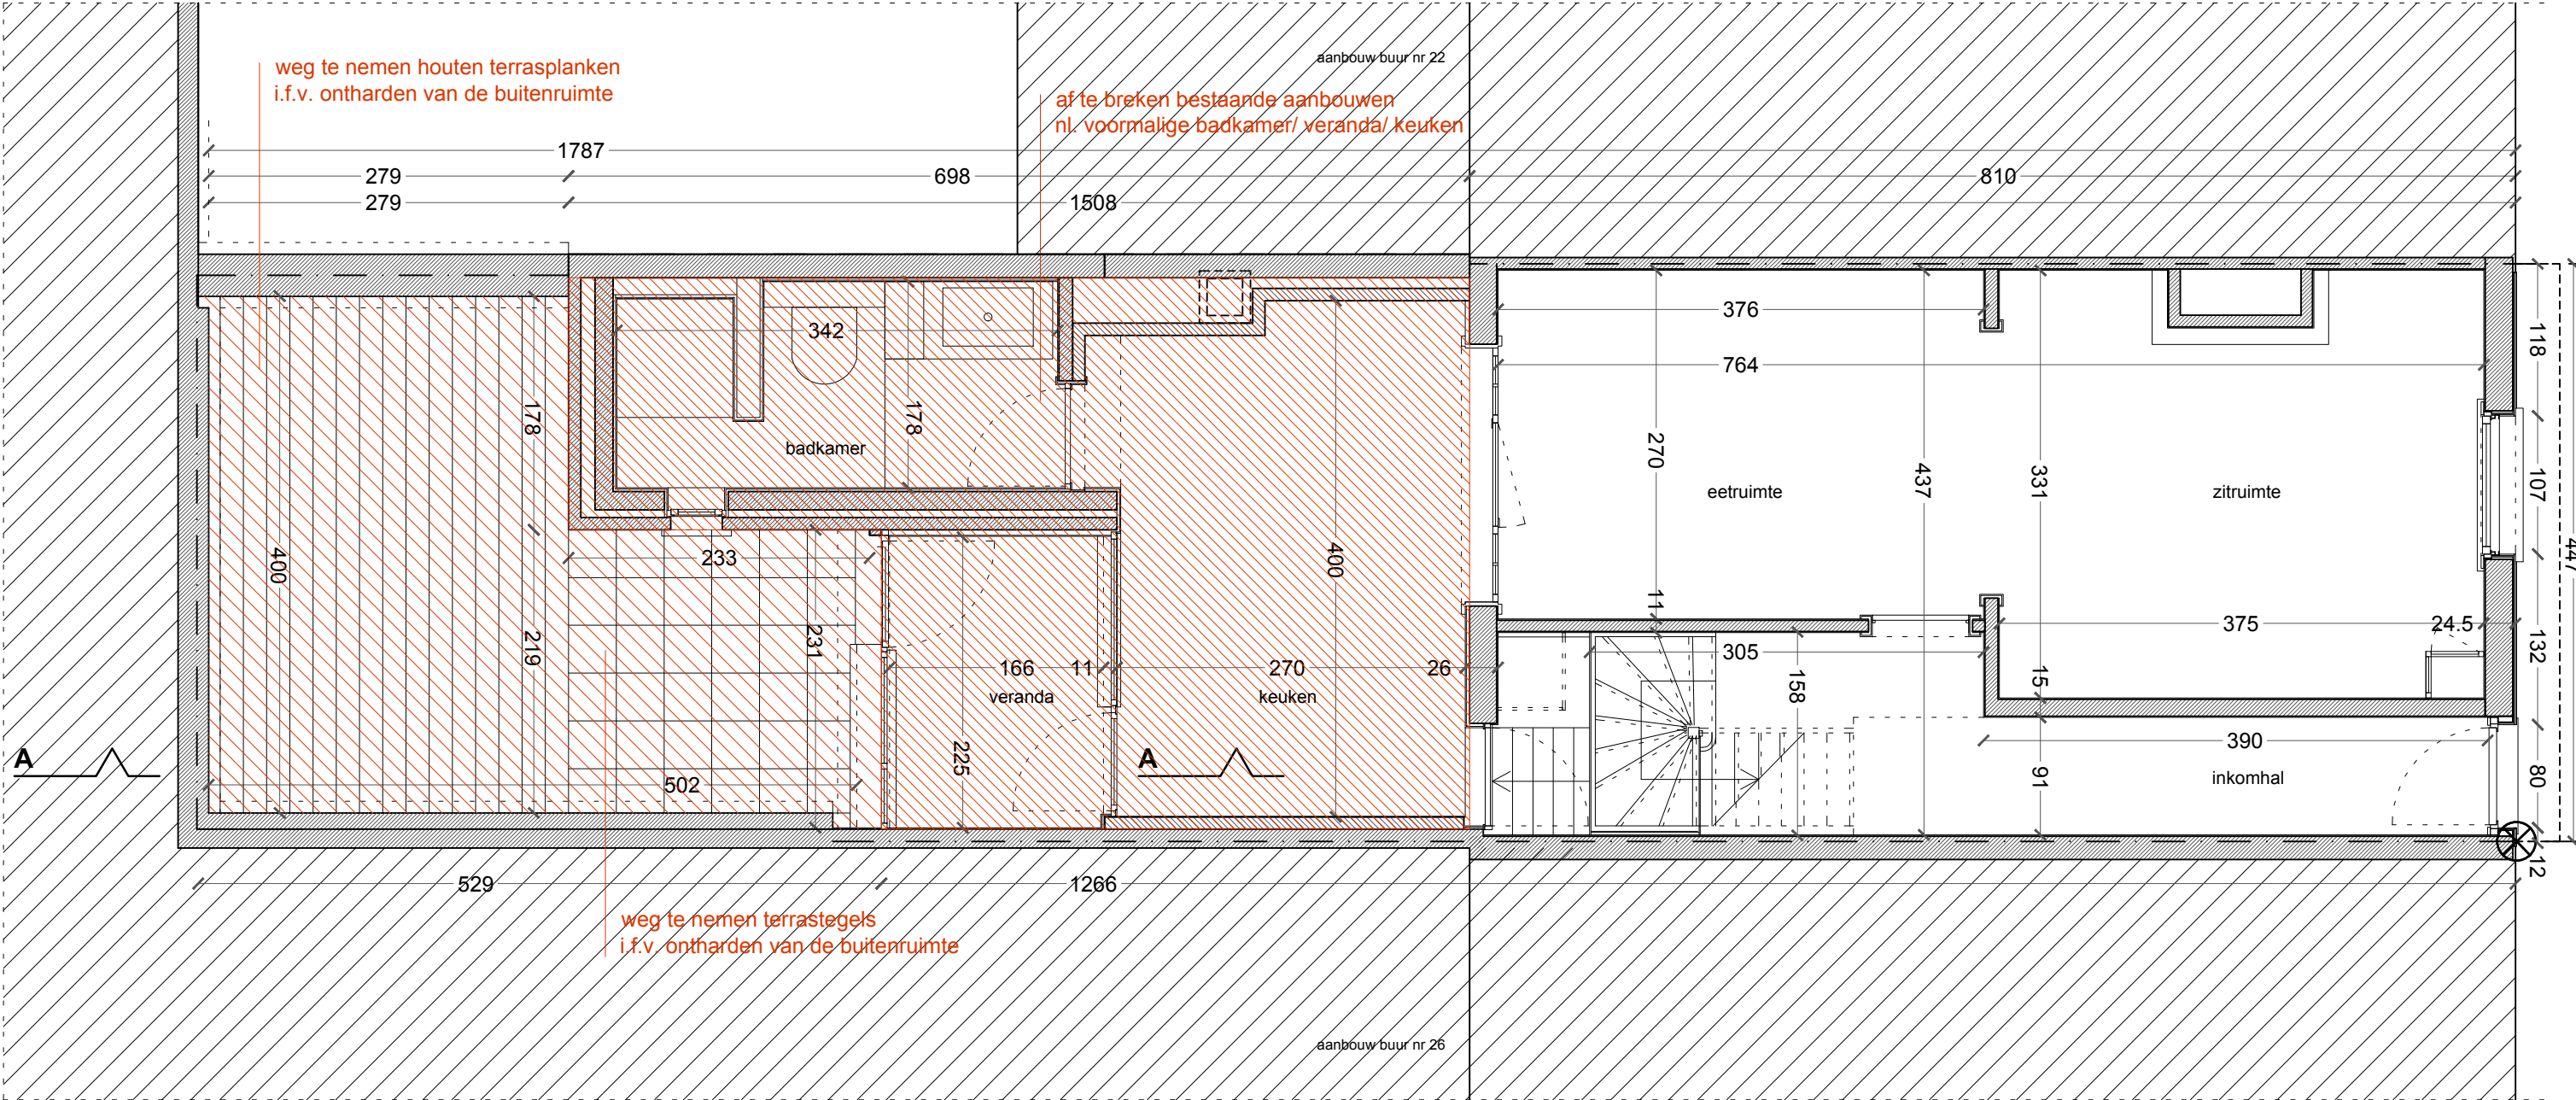

PLAN GELIJKVLOERS

0 50 100 150 200 300 400 500 cm

|                            |                           |                  |                               |                                              |            |
|----------------------------|---------------------------|------------------|-------------------------------|----------------------------------------------|------------|
| Leen Corthier<br>architect |                           | verbindingstraat | vergunningsaanvraag           |                                              | BT         |
|                            |                           |                  | plantitel                     |                                              |            |
| T                          | +32 (0)498 588 904        | bouwplaats       | Verbindingstraat 24 9040 Gent | bestaande toestand BT met aanduiding afbraak | 22.07.2025 |
| M                          | leen.corthier@hotmail.com | bouwheer         | Leen Corthier                 |                                              | sch 1/50   |