


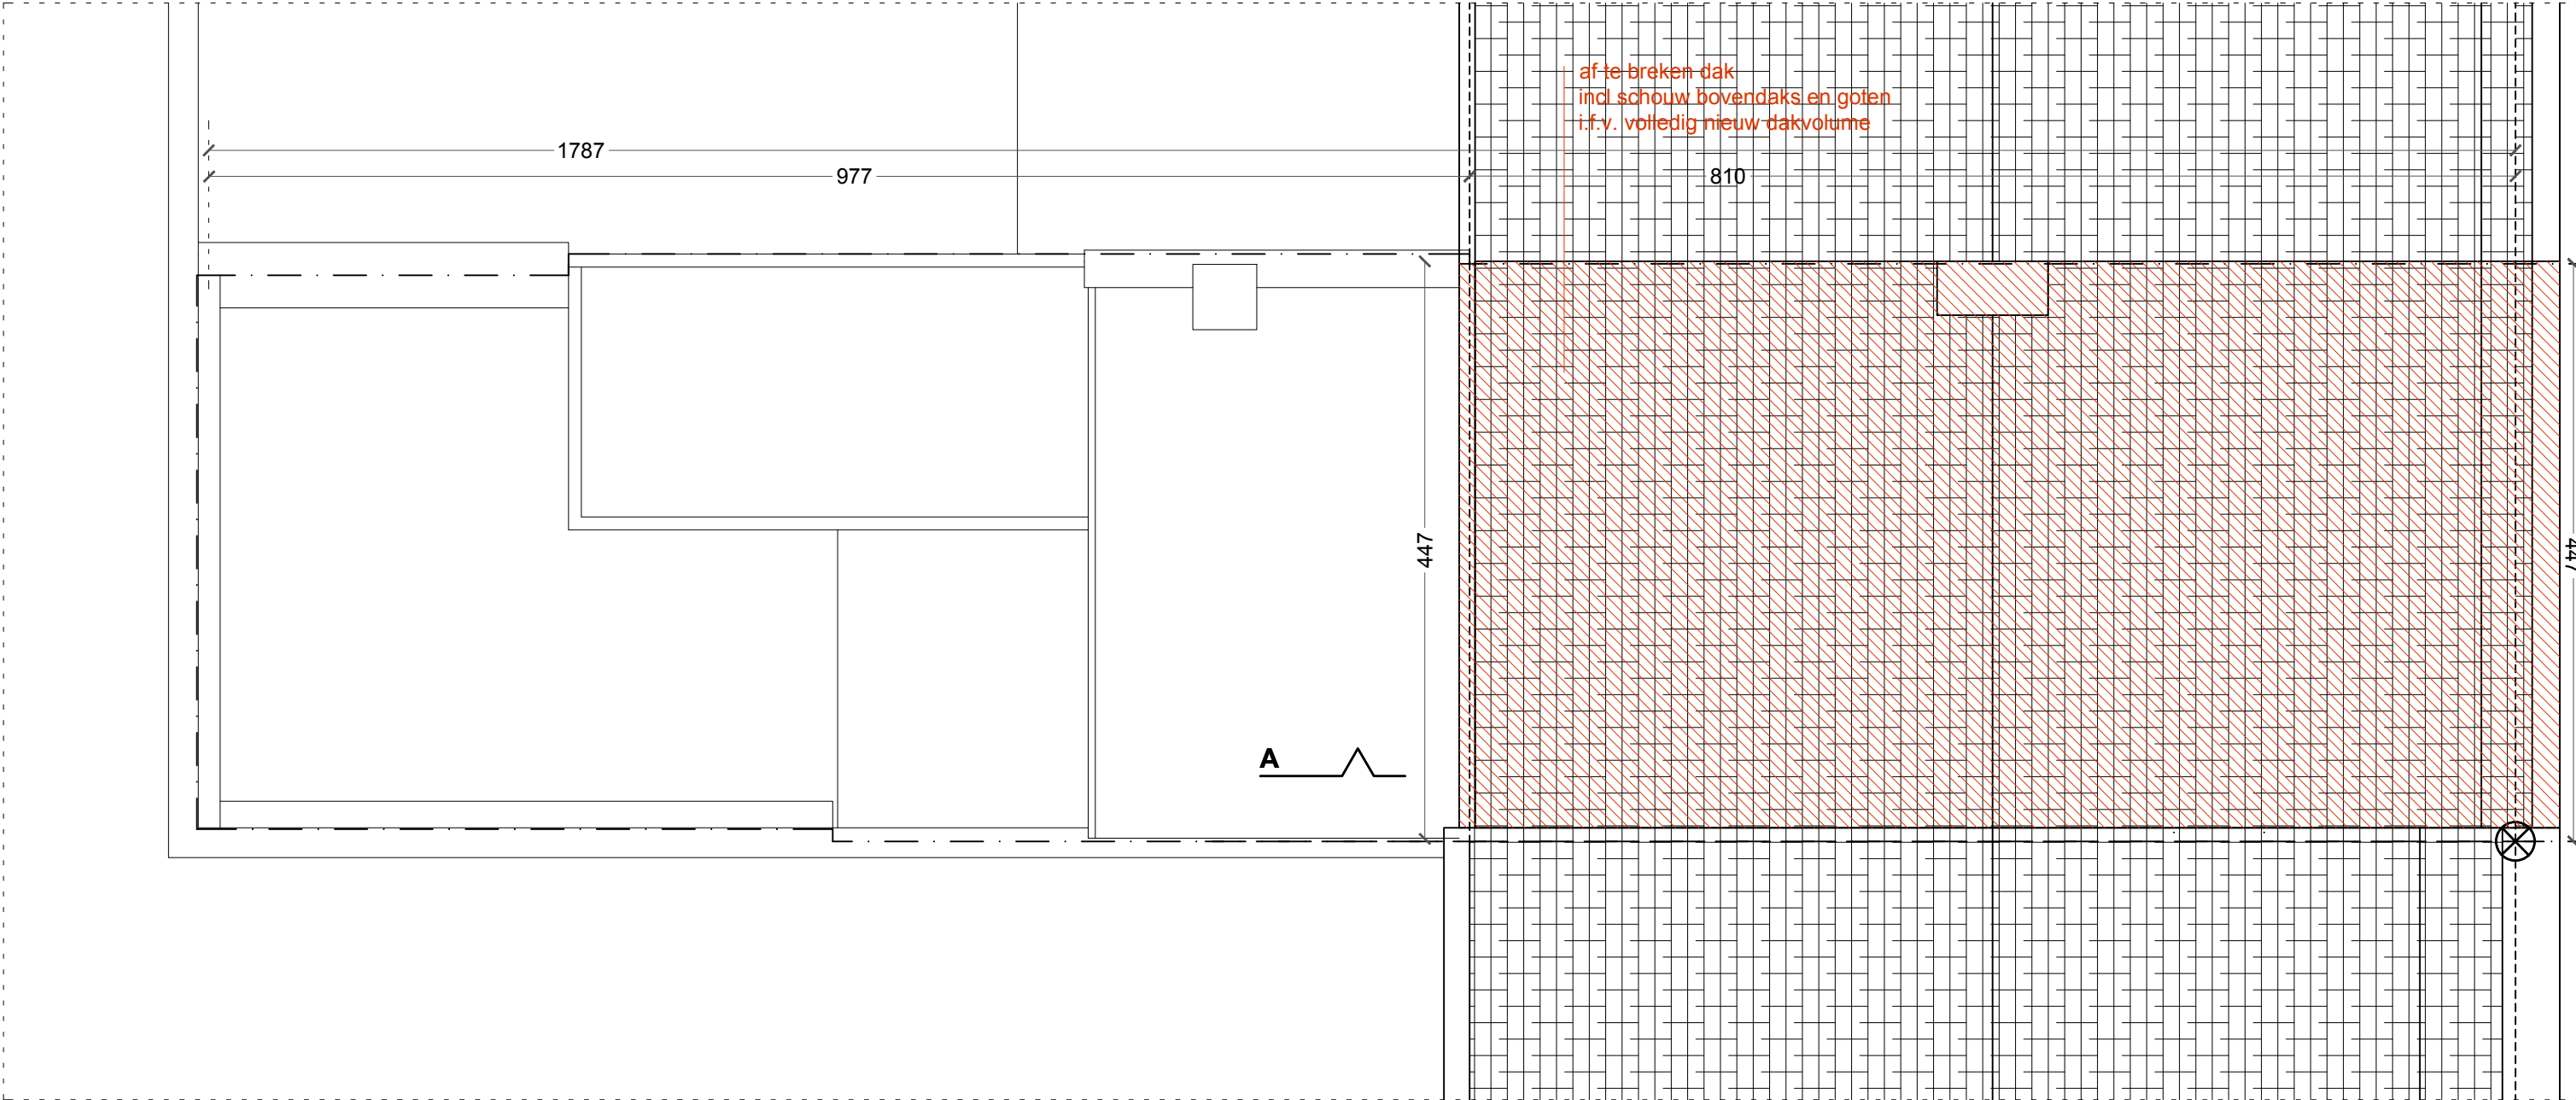

DAKENPLAN



Leen Corthier architect		verbindingstraat		vergunningsaanvraag		BT
				plantitel bestaande toestand BT met aanduiding afbraak		
T	+32 (0)498 588 904	bouwplaats	Verbindingstraat 24 9040 Gent			22.07.2025
M	leen.corthier@hotmail.com	bouwheer	Leen Corthier			sch 1/50