


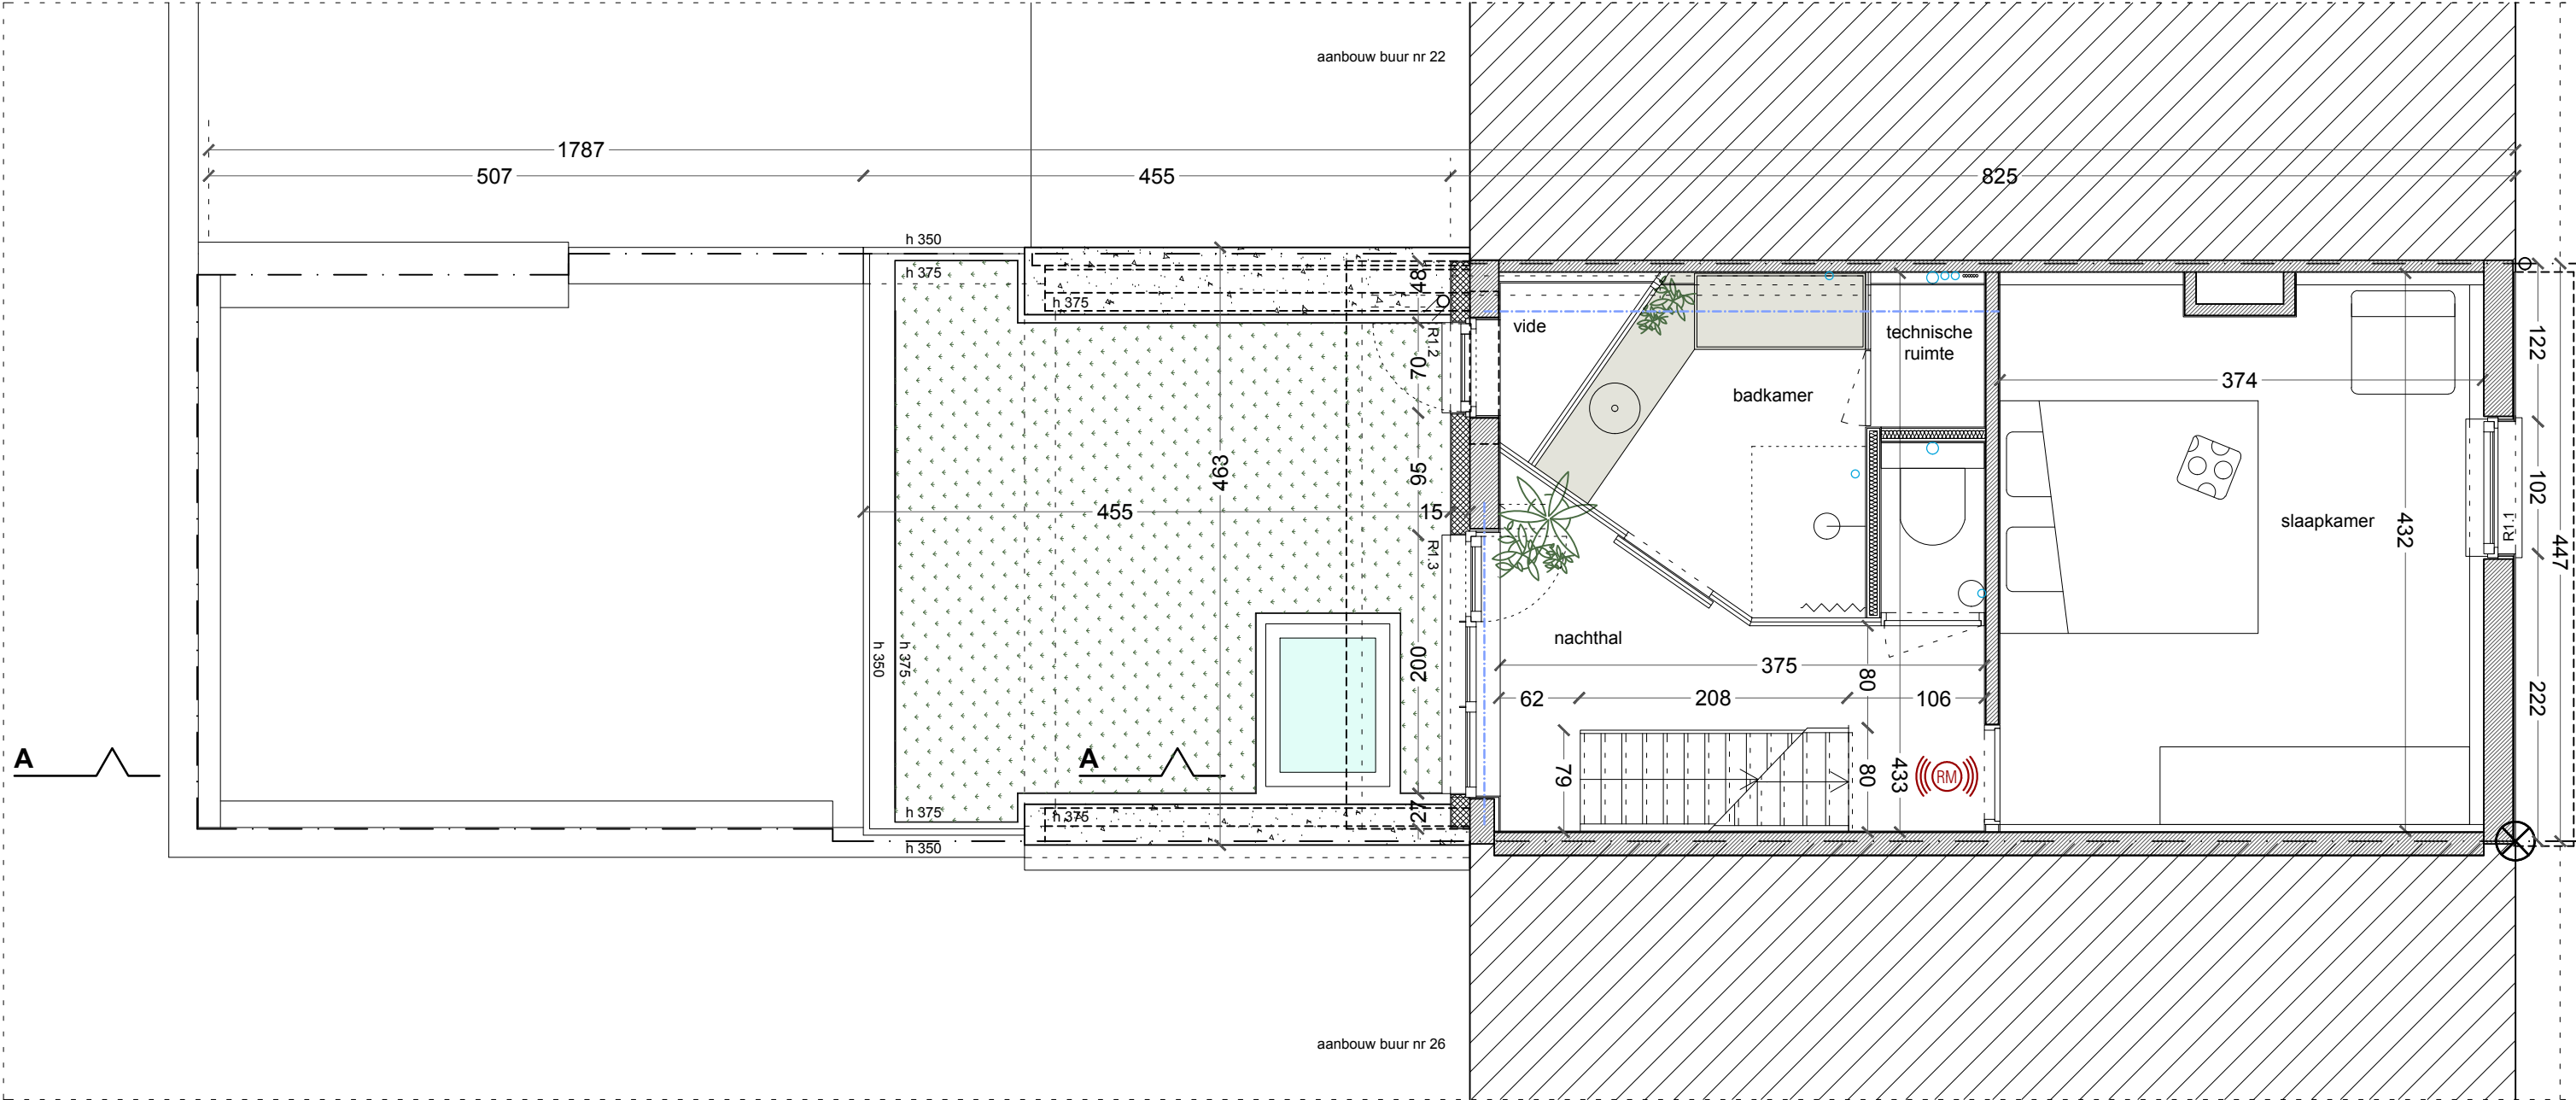

**ZIE BIJZONDERE
VOORWAARDE(N)**

PLAN VERDIEPING +1



Leen Corthier architect		verbindingstraat		vergunningsaanvraag		NT
T	+32 (0)498 588 904	bouwplaats	Verbindingstraat 24 9040 Gent	plantitel	nieuwe toestand NT	
M	leen.corthier@hotmail.com	bouwheer	Leen Corthier			sch 1/50