


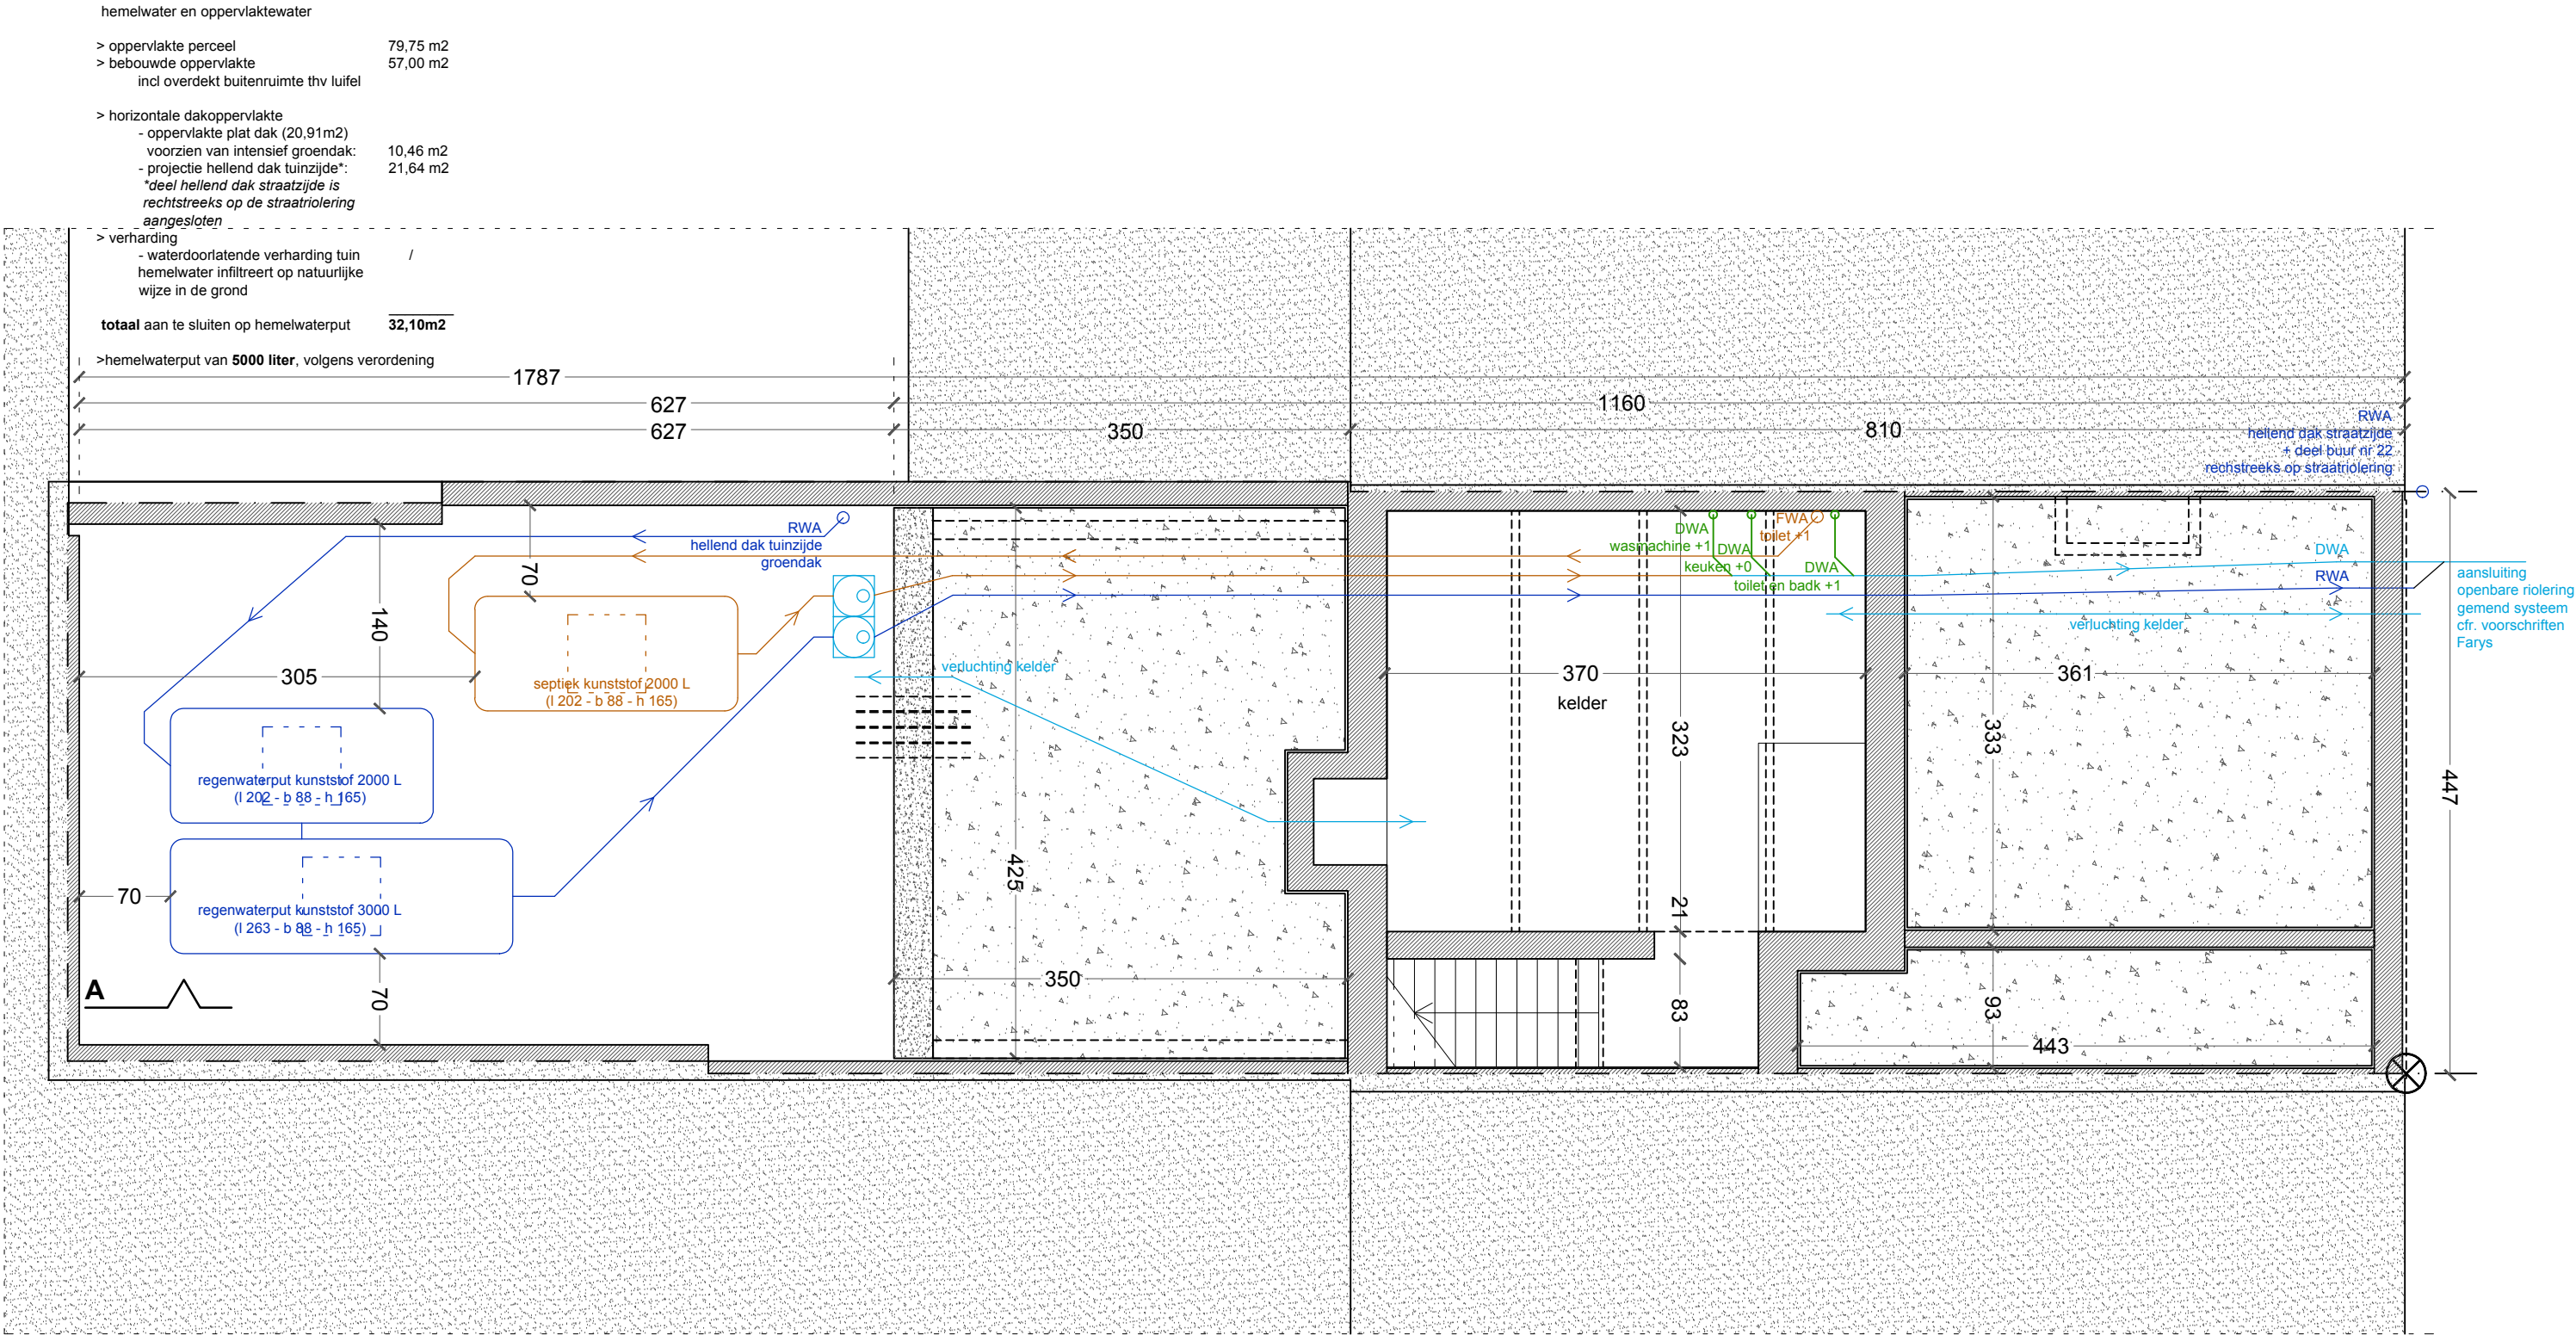

**ZIE BIJZONDERE
VOORWAARDE(N)**

RIOLERINGS- EN FUNDERINGSPLAN

0 50 100 150 200 300 400 500 cm

Leen Corthier architect	verbindingstraat	vergunningsaanvraag	NT
T +32 (0)498 588 904	bouwplaats Verbindingstraat 24 9040 Gent	plantitel nieuwe toestand NT	22.07.2025
M leen.corthier@hotmail.com			sch 1/50