


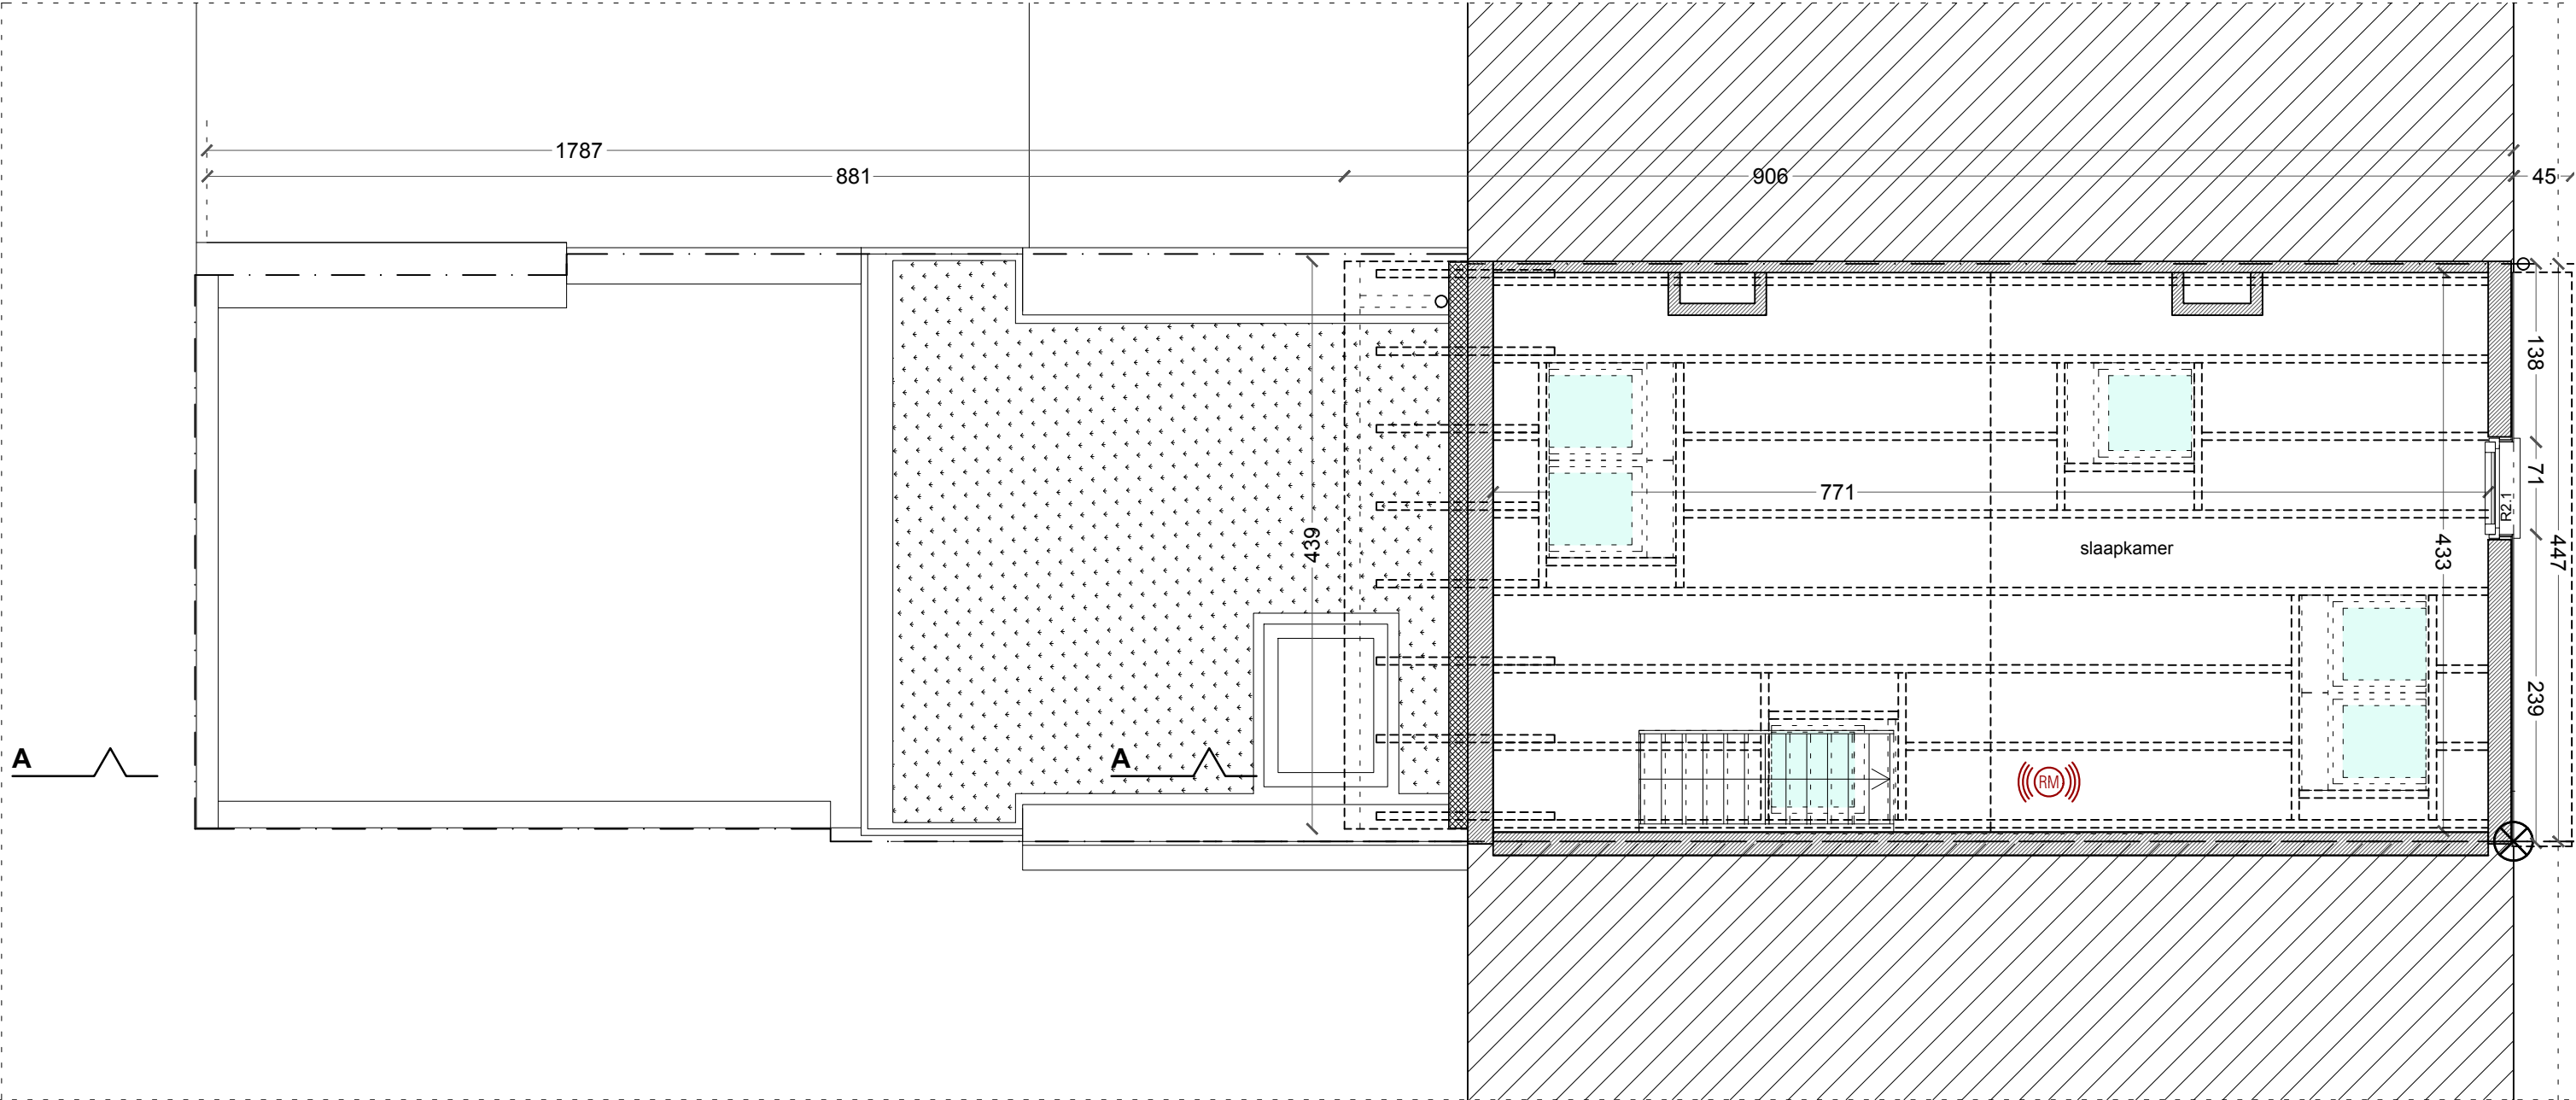

**ZIE BIJZONDERE
VOORWAARDE(N)**

PLAN VERDIEPING +2



Leen Corthier architect	verbindingstraat	vergunningsaanvraag		NT
		plantitel nieuwe toestand NT		
		T +32 (0)498 588 904	bouwplaats Verbindingstraat 24 9040 Gent	
M leen.corthier@hotmail.com	bouwheer Leen Corthier			sch 1/50