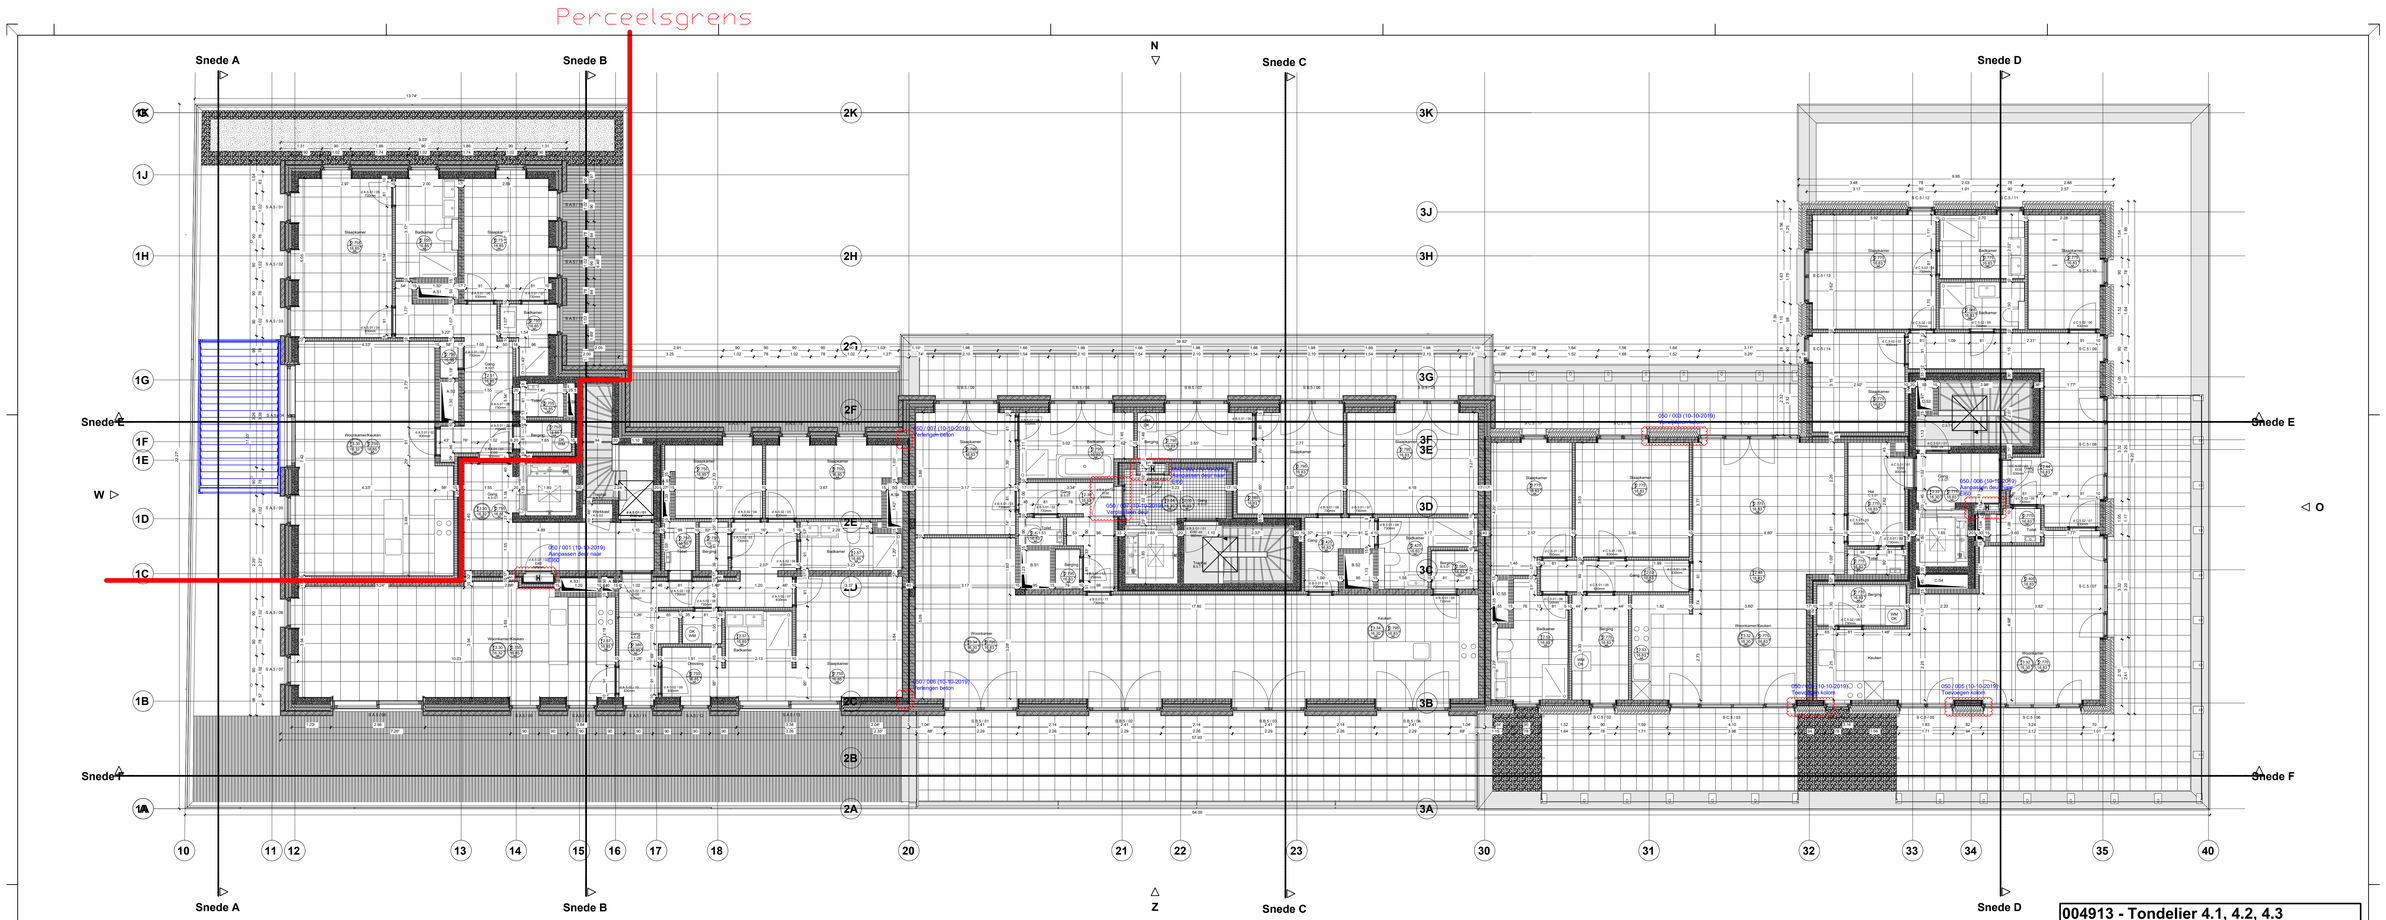

Muishondstraat 2 bus 501 Grondplan verdieping nieuwe toestand

004913 - Tondelier 4.1, 4.2, 4.3

Gent

Tondelierlaan / Muishondstraat, 9000 Gent

BOUWHEER	Tondelier Development nv	Thierry Maene Christophe Landuyt	TEL: +32 9 370 75 05 MAIL: thierry.maene@prox-projects.be MAIL: christophe.landuyt@prox-projects.be
PROJECT BIJSTAND			
VEILIGHEIDS-COÖRDINATOR			
ADVISEUR ENERGIE			
ARCHITECT ONTWERPER	Rapp+Rapp Office kapitre excoarchitecten	Hanne Van der Meijs Jan Lenaerts Eddy Vanzoeleghem	TEL: +31 20 525 61 11 TEL: +32 2 503 05 71 TEL: +32 2 23 89 98	MAIL: h.vandermeijs@rappenrapp.com MAIL: jan@officekapitre.com MAIL: info@excoarchitecten.be
ARCHITECT UITVOERING	BUREAU BOUWTECHNIEK NV Kunstenaarslaan 18 2000 Antwerpen www.b-b.be	Petra Decouttere Ellen Van Gestel	TEL: +32 3 231 53 95 MAIL: petra.decouttere@b-b.be MAIL: ellen.vangestel@b-b.be	
INGENIEUR STABILEIT	Lamda-mas	Michiel De Schrijver	TEL: +32 53 70 45 90 MAIL: michiel@lambda-mas.be	
INGENIEUR TECHNIEKEN	VK Architects & Engineers	Tom De Vroe	TEL: +32 9 210 51 50 MAIL: tom.de@vkgroup.be	
EPB-VERSLAGGEVER	Baet Architects & Engineers	Sara Van Holm	TEL: +32 9 265 41 85 MAIL: sara@baet.coop	
INGENIEUR AKOESTIEK	DZS International	Geert Desseghere	TEL: +32 16 23 89 86 MAIL: geert.desseghere@dzsint.com	

-	Aanbestedingsdossier	01-04-2019
A	Algemene revise dossier	11-10-2019 HV

GRONDPLAN +5

AANBESTEDING

-

-

ARCHITECTUUR

J 0 0 A PG 050 - A

VOOR AKKOORD de bouwheer	VOOR AKKOORD de architect	Datum: 11-10-2019
		Schaal: 1/50
		Formaat: A0+
		Opp.: 1.26 m²

Project 004913

Autodesk Revit 2019