



ZIE BIJZONDERE
VOORWAARDE(N)

R06

buitenaanzicht

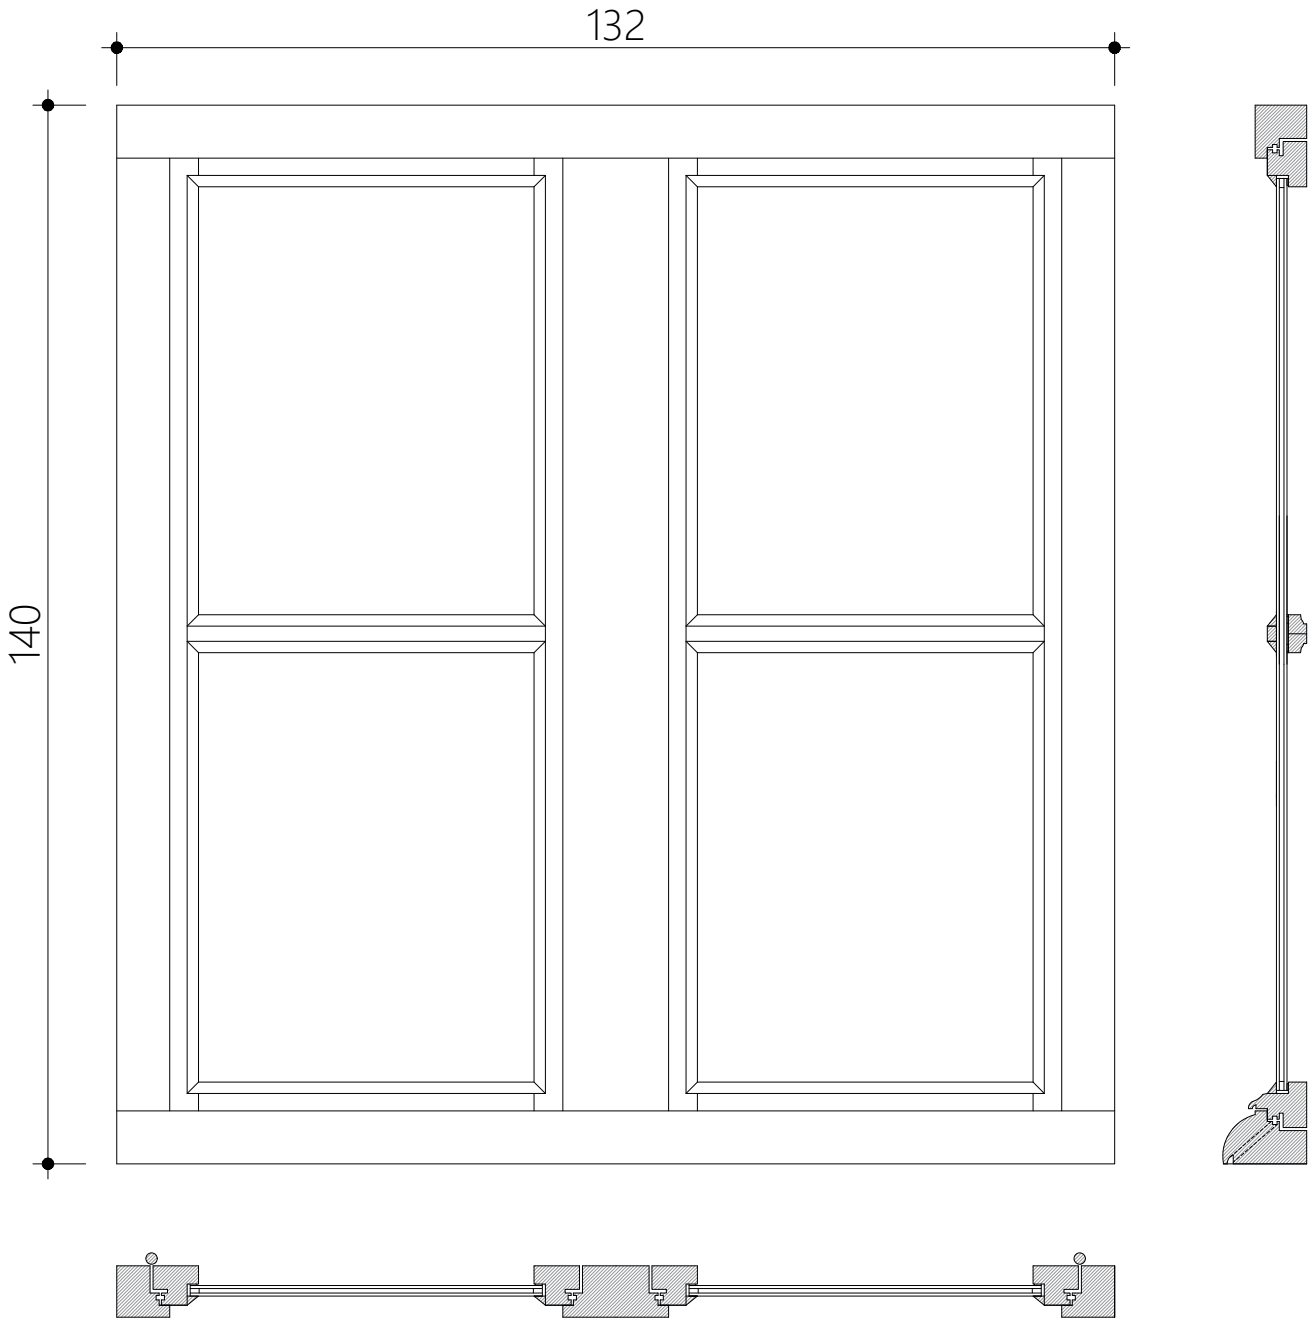

binnenaanzicht

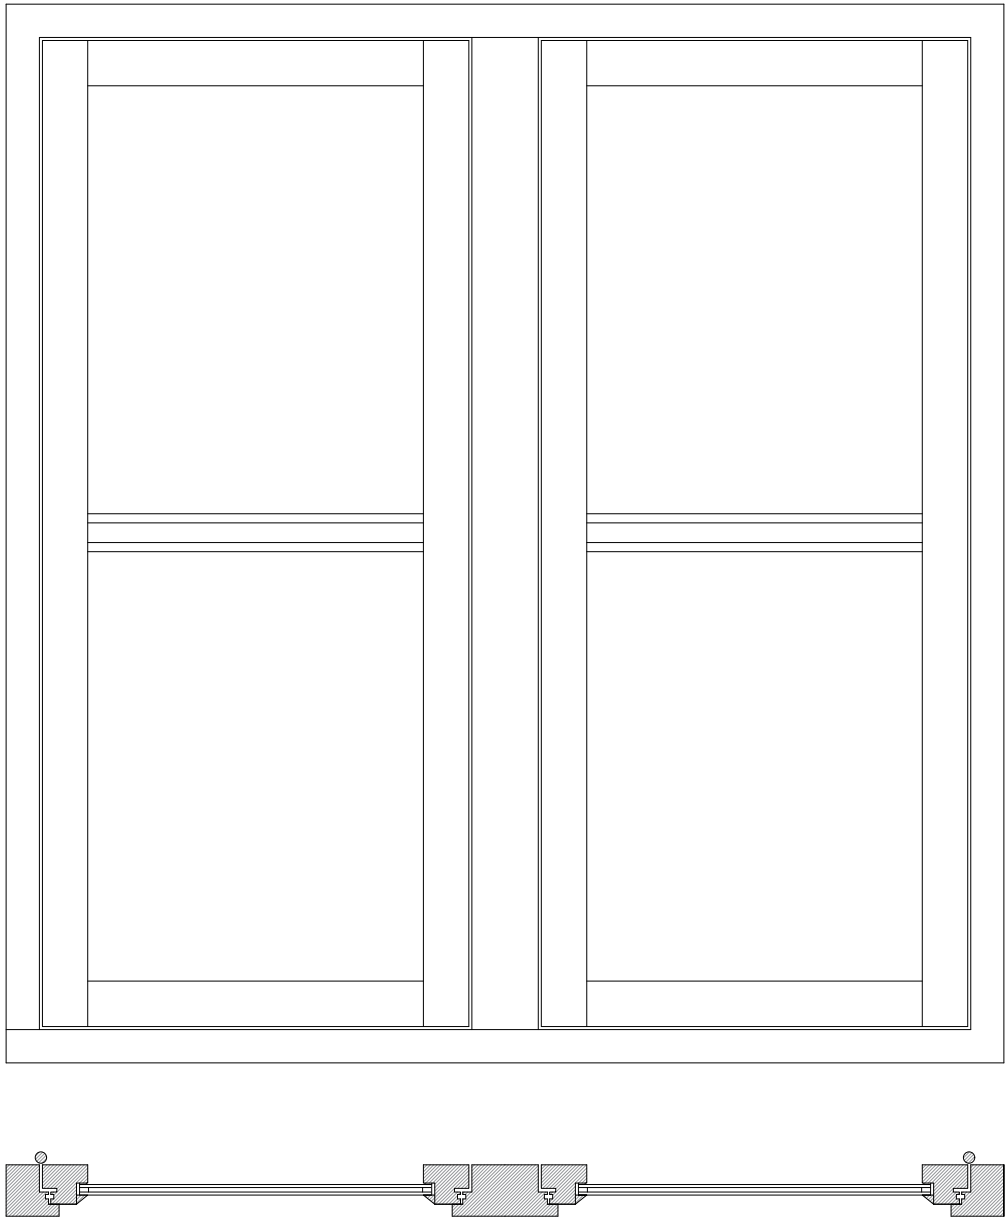

BA_Elisabethshuis_D_N_04_raam R06
Herbestemmen en restaureren van Elisabethhuis

OMV_2025049501

schaal: 1:10
datum: 02.05.2025

aanvrager: S. Neyrinck & L. Rousseau, Adolf Baeyenstraat 192a, 9040 St-Amandsberg
ligging: Rabotstraat 9, 9000 gent