


R01

sluiting ramen doormiddel van draaibalk

Buitenaanzicht



Binnenaanzicht

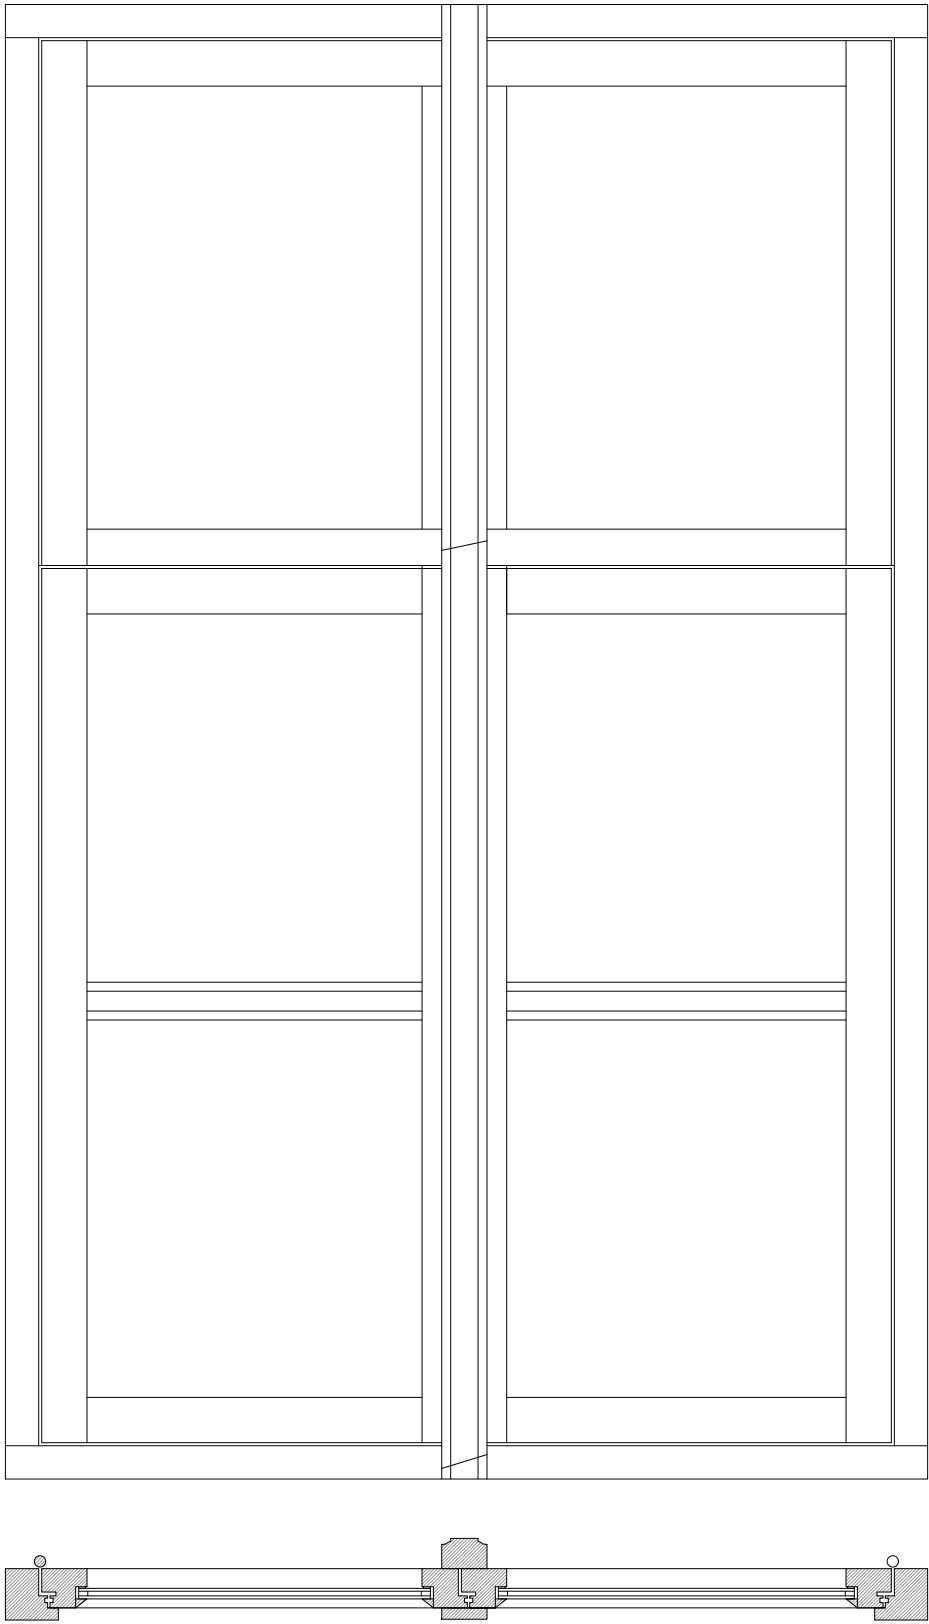

**ZIE BIJZONDERE
VOORWAARDE(N)**

0 10 20 40
1:10 cm

BA_Elisabethshuis_D_N_01_raam R01
Herbestemmen en restaureren van Elisabethhuis

OMV_2025049501

schaal: 1:10
datum: 02.05.2025

aanvrager: S. Neyrinck & L. Rousseau, Adolf Baeyenstraat 192a, 9040 St-Amandsberg
ligging: Rabotstraat 9, 9000 gent