



ZIE BIJZONDERE
VOORWAARDE(N)

R05

buitenaanzicht

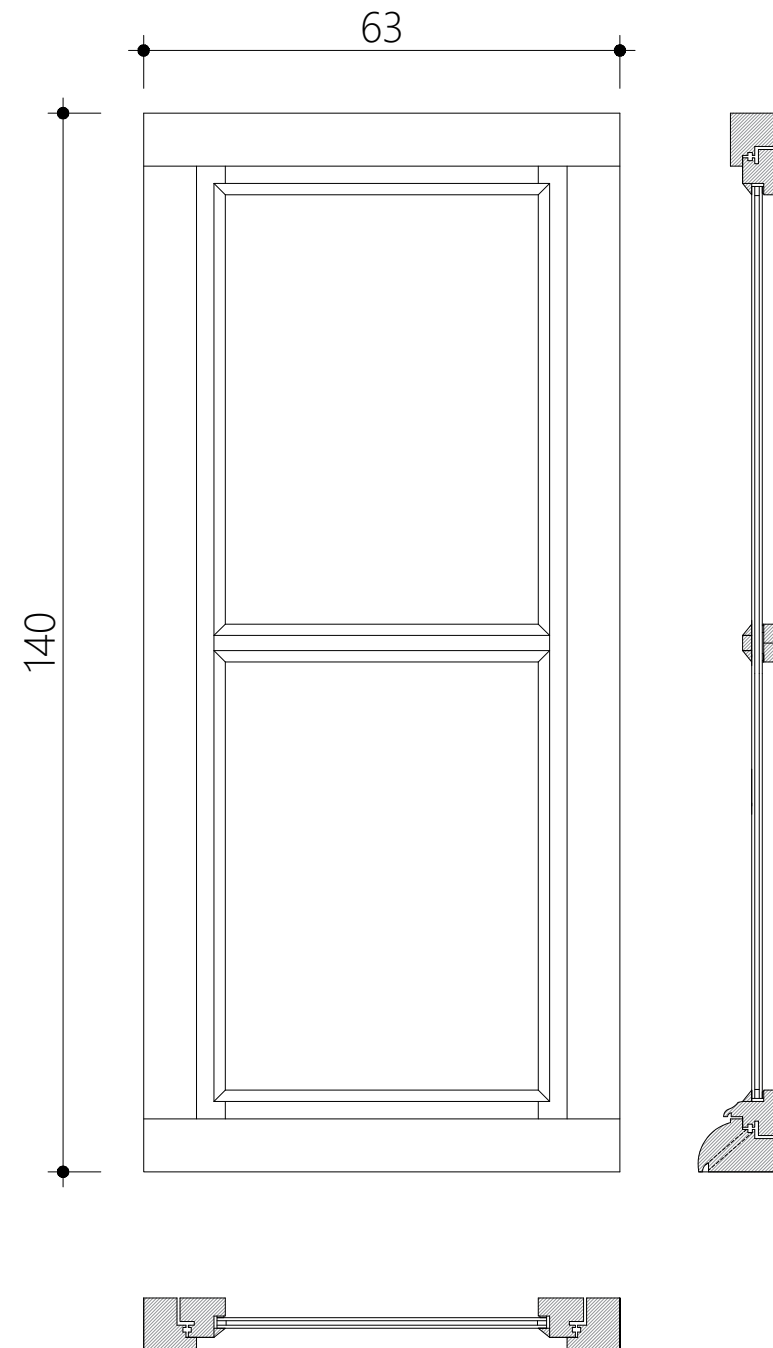

binnenaanzicht

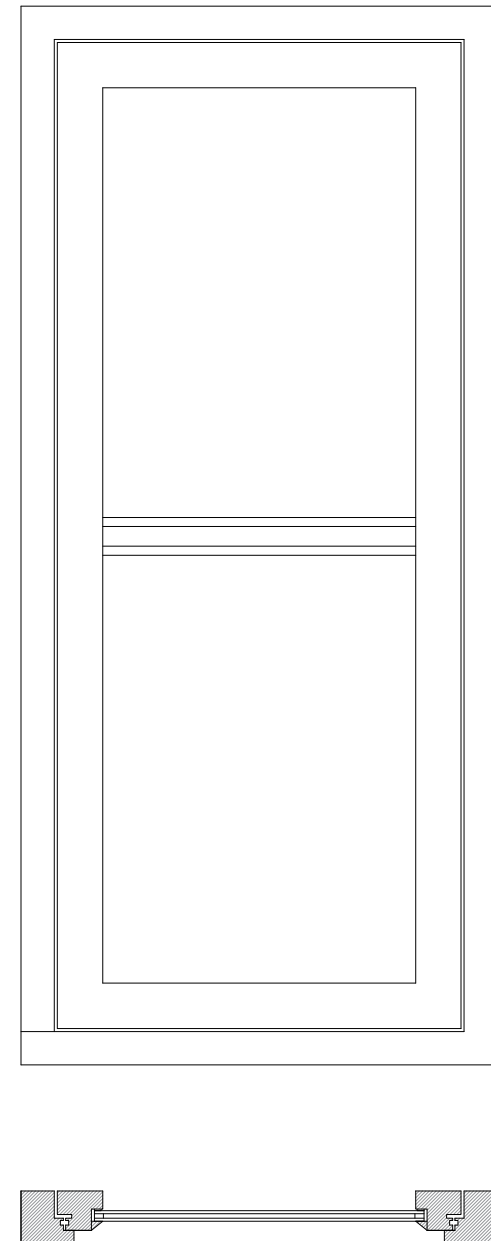

0 10 20 40
1:10 cm

BA_Elisabethshuis_D_N_04_raam R05

Herbestemmen en restaureren van Elisabethhuis

schaal: 1:10
datum: 02.05.2025

aanvrager: S. Neyrinck & L. Rousseau, Adolf Baeyenstraat 192a, 9040 St-Amandsberg
ligging: Rabotstraat 9, 9000 gent

OMV_2025049501