


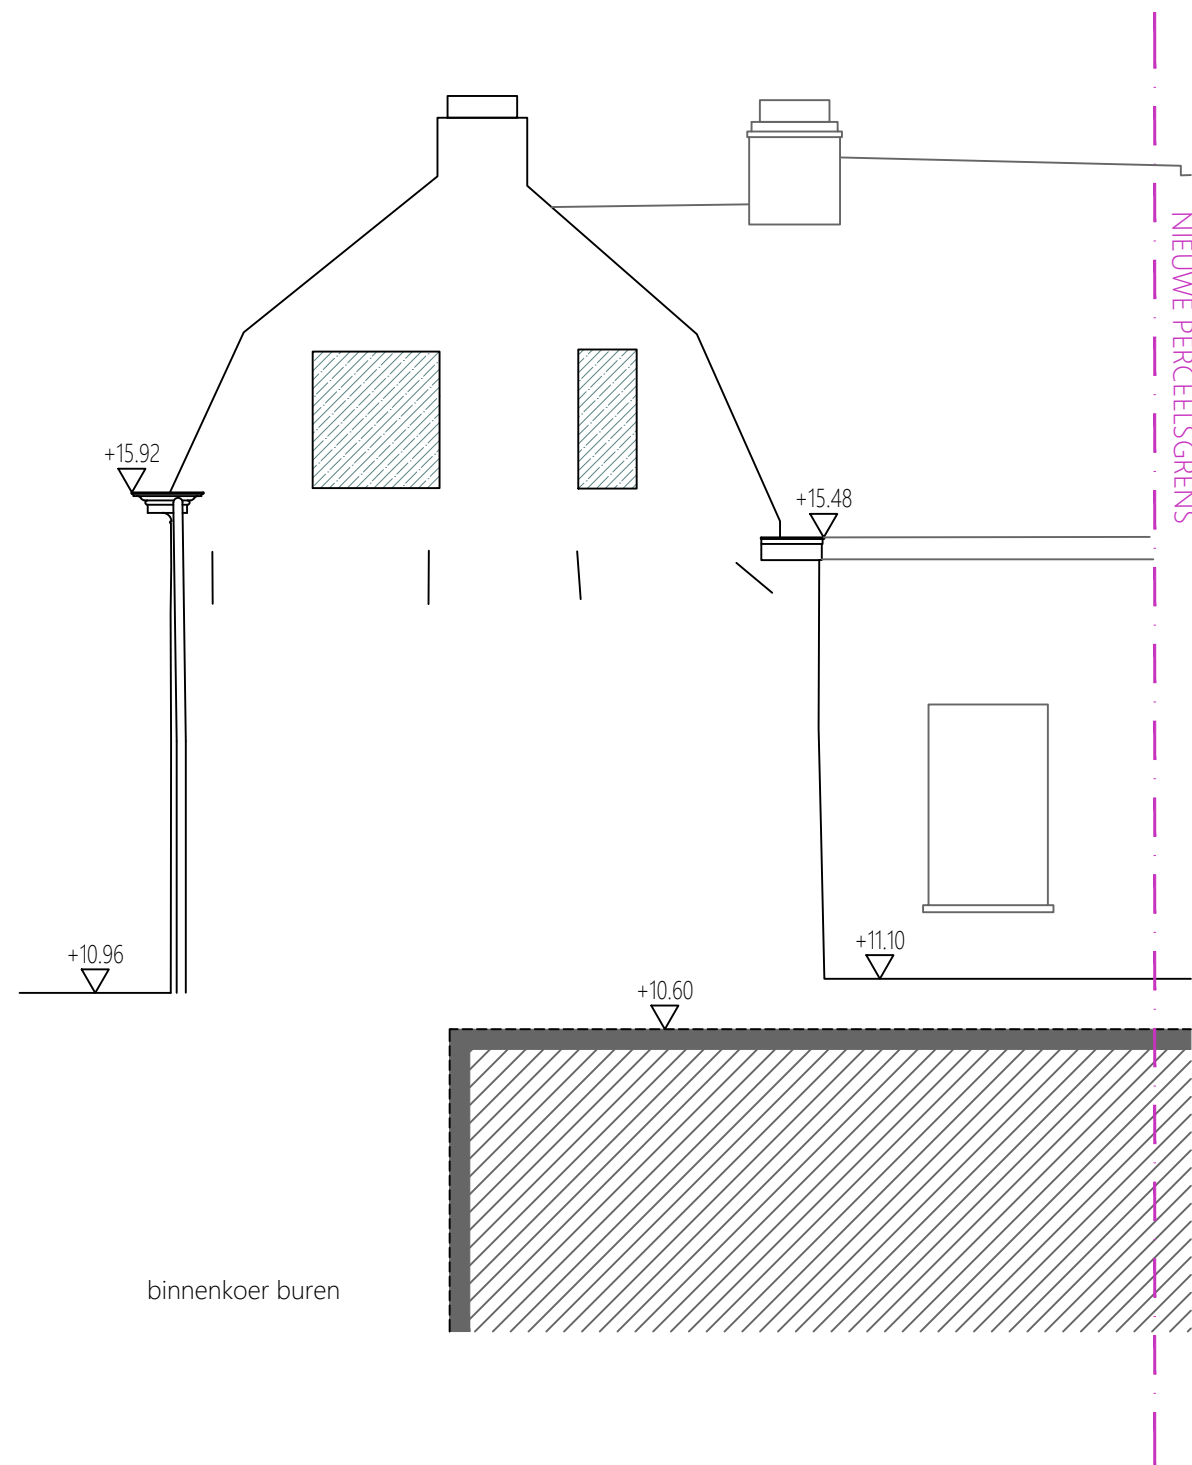

tuinvleugel WEST

bestaande toestand



BA_Elisabethshuis_G_B_02_rechtergevel 1		OMV_2025049501
Herbestemmen en restaureren van Elisabethshuis		
schaal:	1:75	aanvrager: S. Neyrinck & L. Rousseau, Adolf Baeyenstraat 192a, 9040 St-Amandsberg
datum:	02.05.2025	ligging: Rabotstraat 9, 9000 gent