


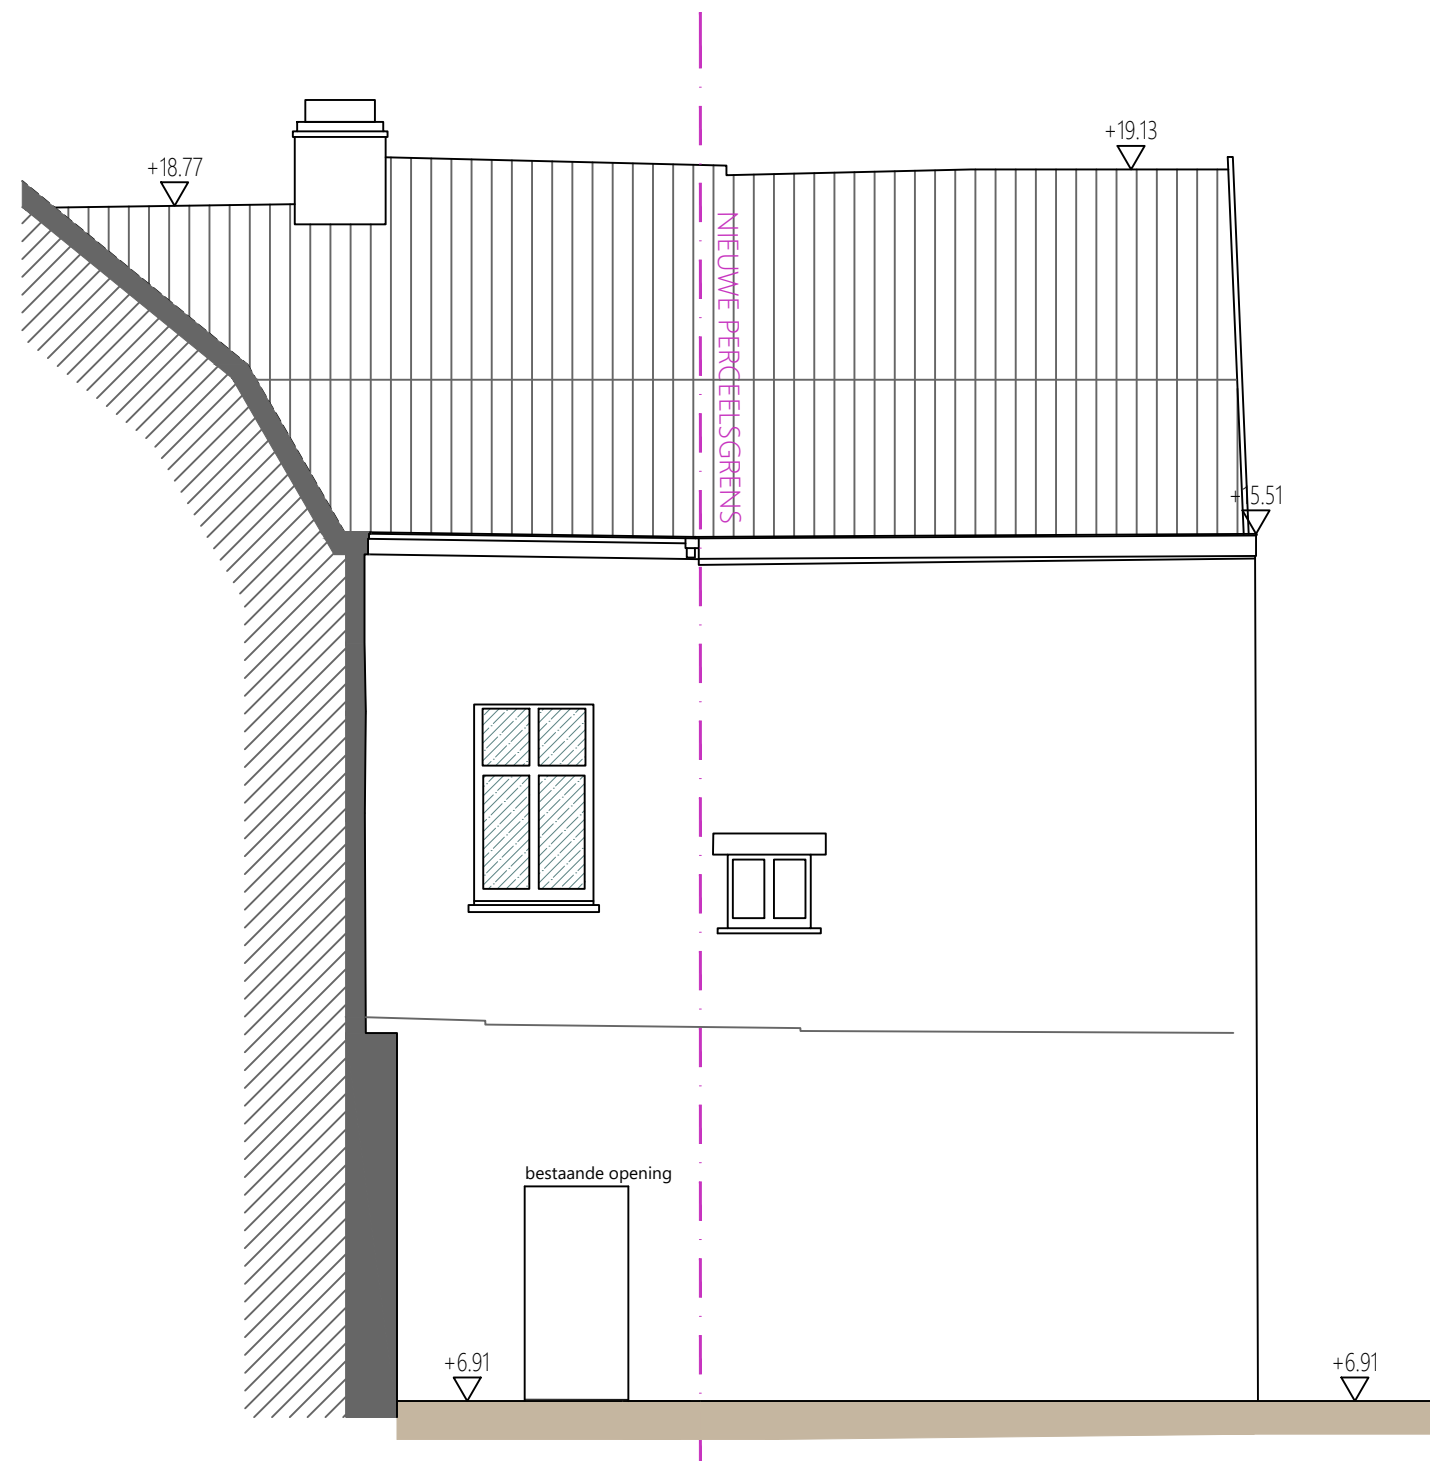

oostelijk achterhuis WEST

bestaande toestand

0 0,75 1,5 3
1:75 m

BA_Elisabethshuis_G_B_03_rechtergevel 2

OMV_2025049501

Herbestemmen en restaureren van Elisabethhuis

schaal: 1:75
datum: 02.05.2025

aanvrager: S. Neyrinck & L. Rousseau, Adolf Baeyenstraat 192a, 9040 St-Amandsberg
ligging: Rabotstraat 9, 9000 gent