


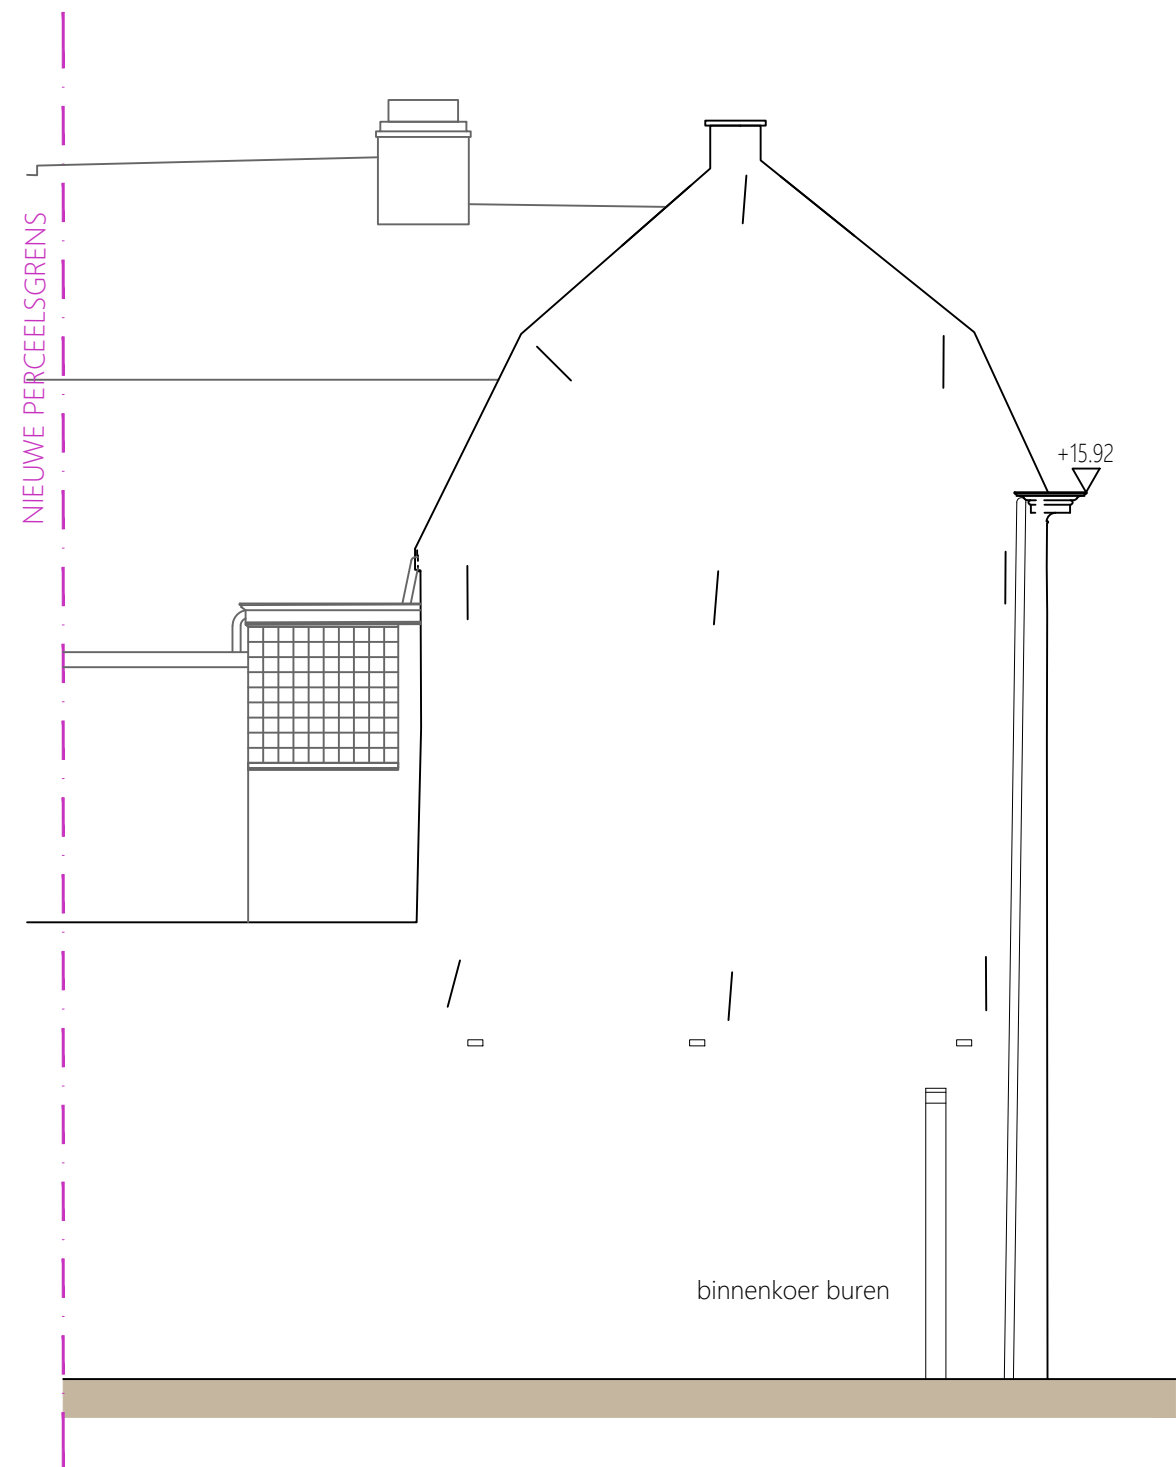

oostelijk dwarshuis OOST
nieuwe toestand

tuinvleugel OOST
nieuwe toestand

