


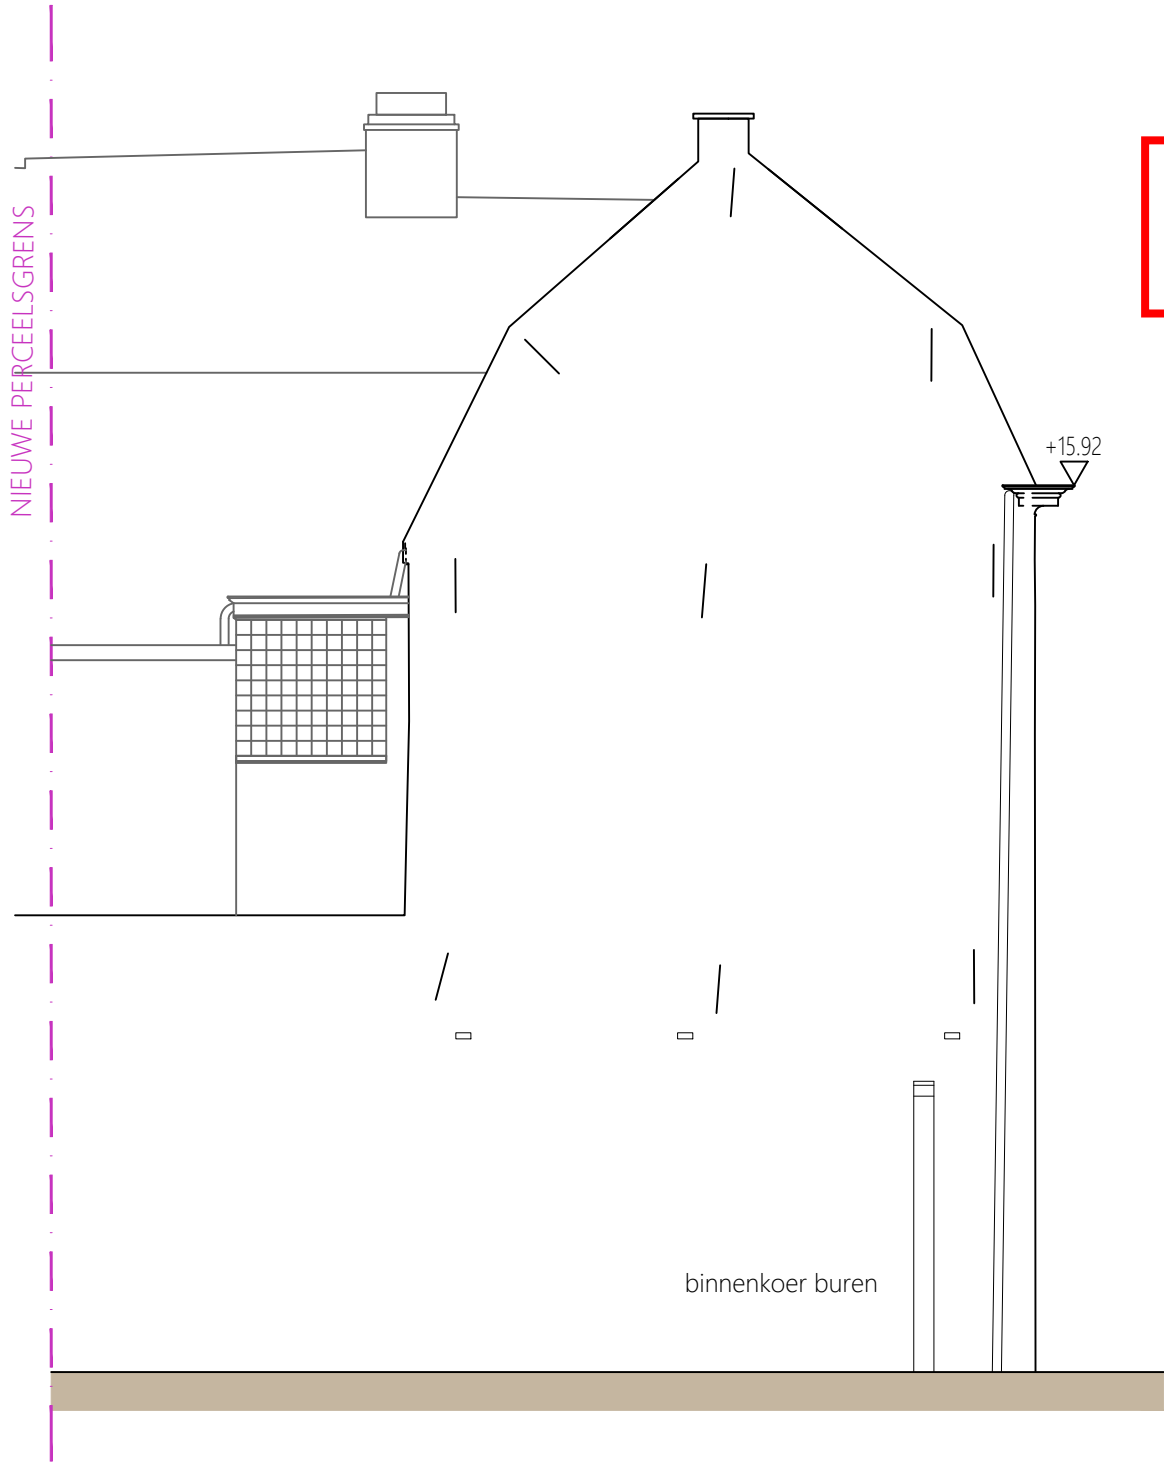


ZIE BIJZONDERE
VOORWAARDE(N)

materialen:

- 1.1-minerale kalei op kalbasis : tuinvleugel noord-oost-west
- 1.2-minerale dunpleister op kalkbasis + dampopen siloxaanhoudende verf : gevels koer (kleurbepaling in overleg met Erfgoed en Monumentenzorg)
- 1.3-te herstellen muurankers
- 1.4-recuperatiegevelsteen te kaleien - tuinhok
- 3-Nieuw buitenschrijnwerk in Sipo Mahonie, geschilderd
- 3.2-nieuwe houten gootbekledingen Ayous te schilderen
- 4.1-dorpels in blauwe hardsteen te kaleien
- 4.2-dorpels en lintelen in kalkzandsteen te kaleien
- 5-Dakwerken :
 - 5.1-tuinvleugel tuingevel : blauw gesmoorde Vlaamse pan
 - 5.2-Tuinvleugel zuidgevel / achterhuis oost- en westgevel : rode Vlaamse pan, gepatineerd
 - 5.3-dakgootbekleding en afvoeren in koper.
 - 5.4-voetstuk/standpijp in gietijzer zwart geschilderd

oostelijk dwarshuis OOST
nieuwe toestand

tuinvleugel OOST
nieuwe toestand

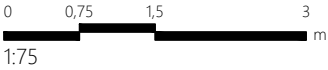

BA_Elisabethshuis_G_N_05_linkergevel

Herbestemmen en restaureren van Elisabethhuis

schaal: 1:75

datum: 02.05.2025

aanvrager: S. Neyrinck & L. Rousseau, Adolf Baeyenstraat 192a, 9040 St-Amandsberg

ligging: Rabotstraat 9, 9000 gent

OMV_2025049501