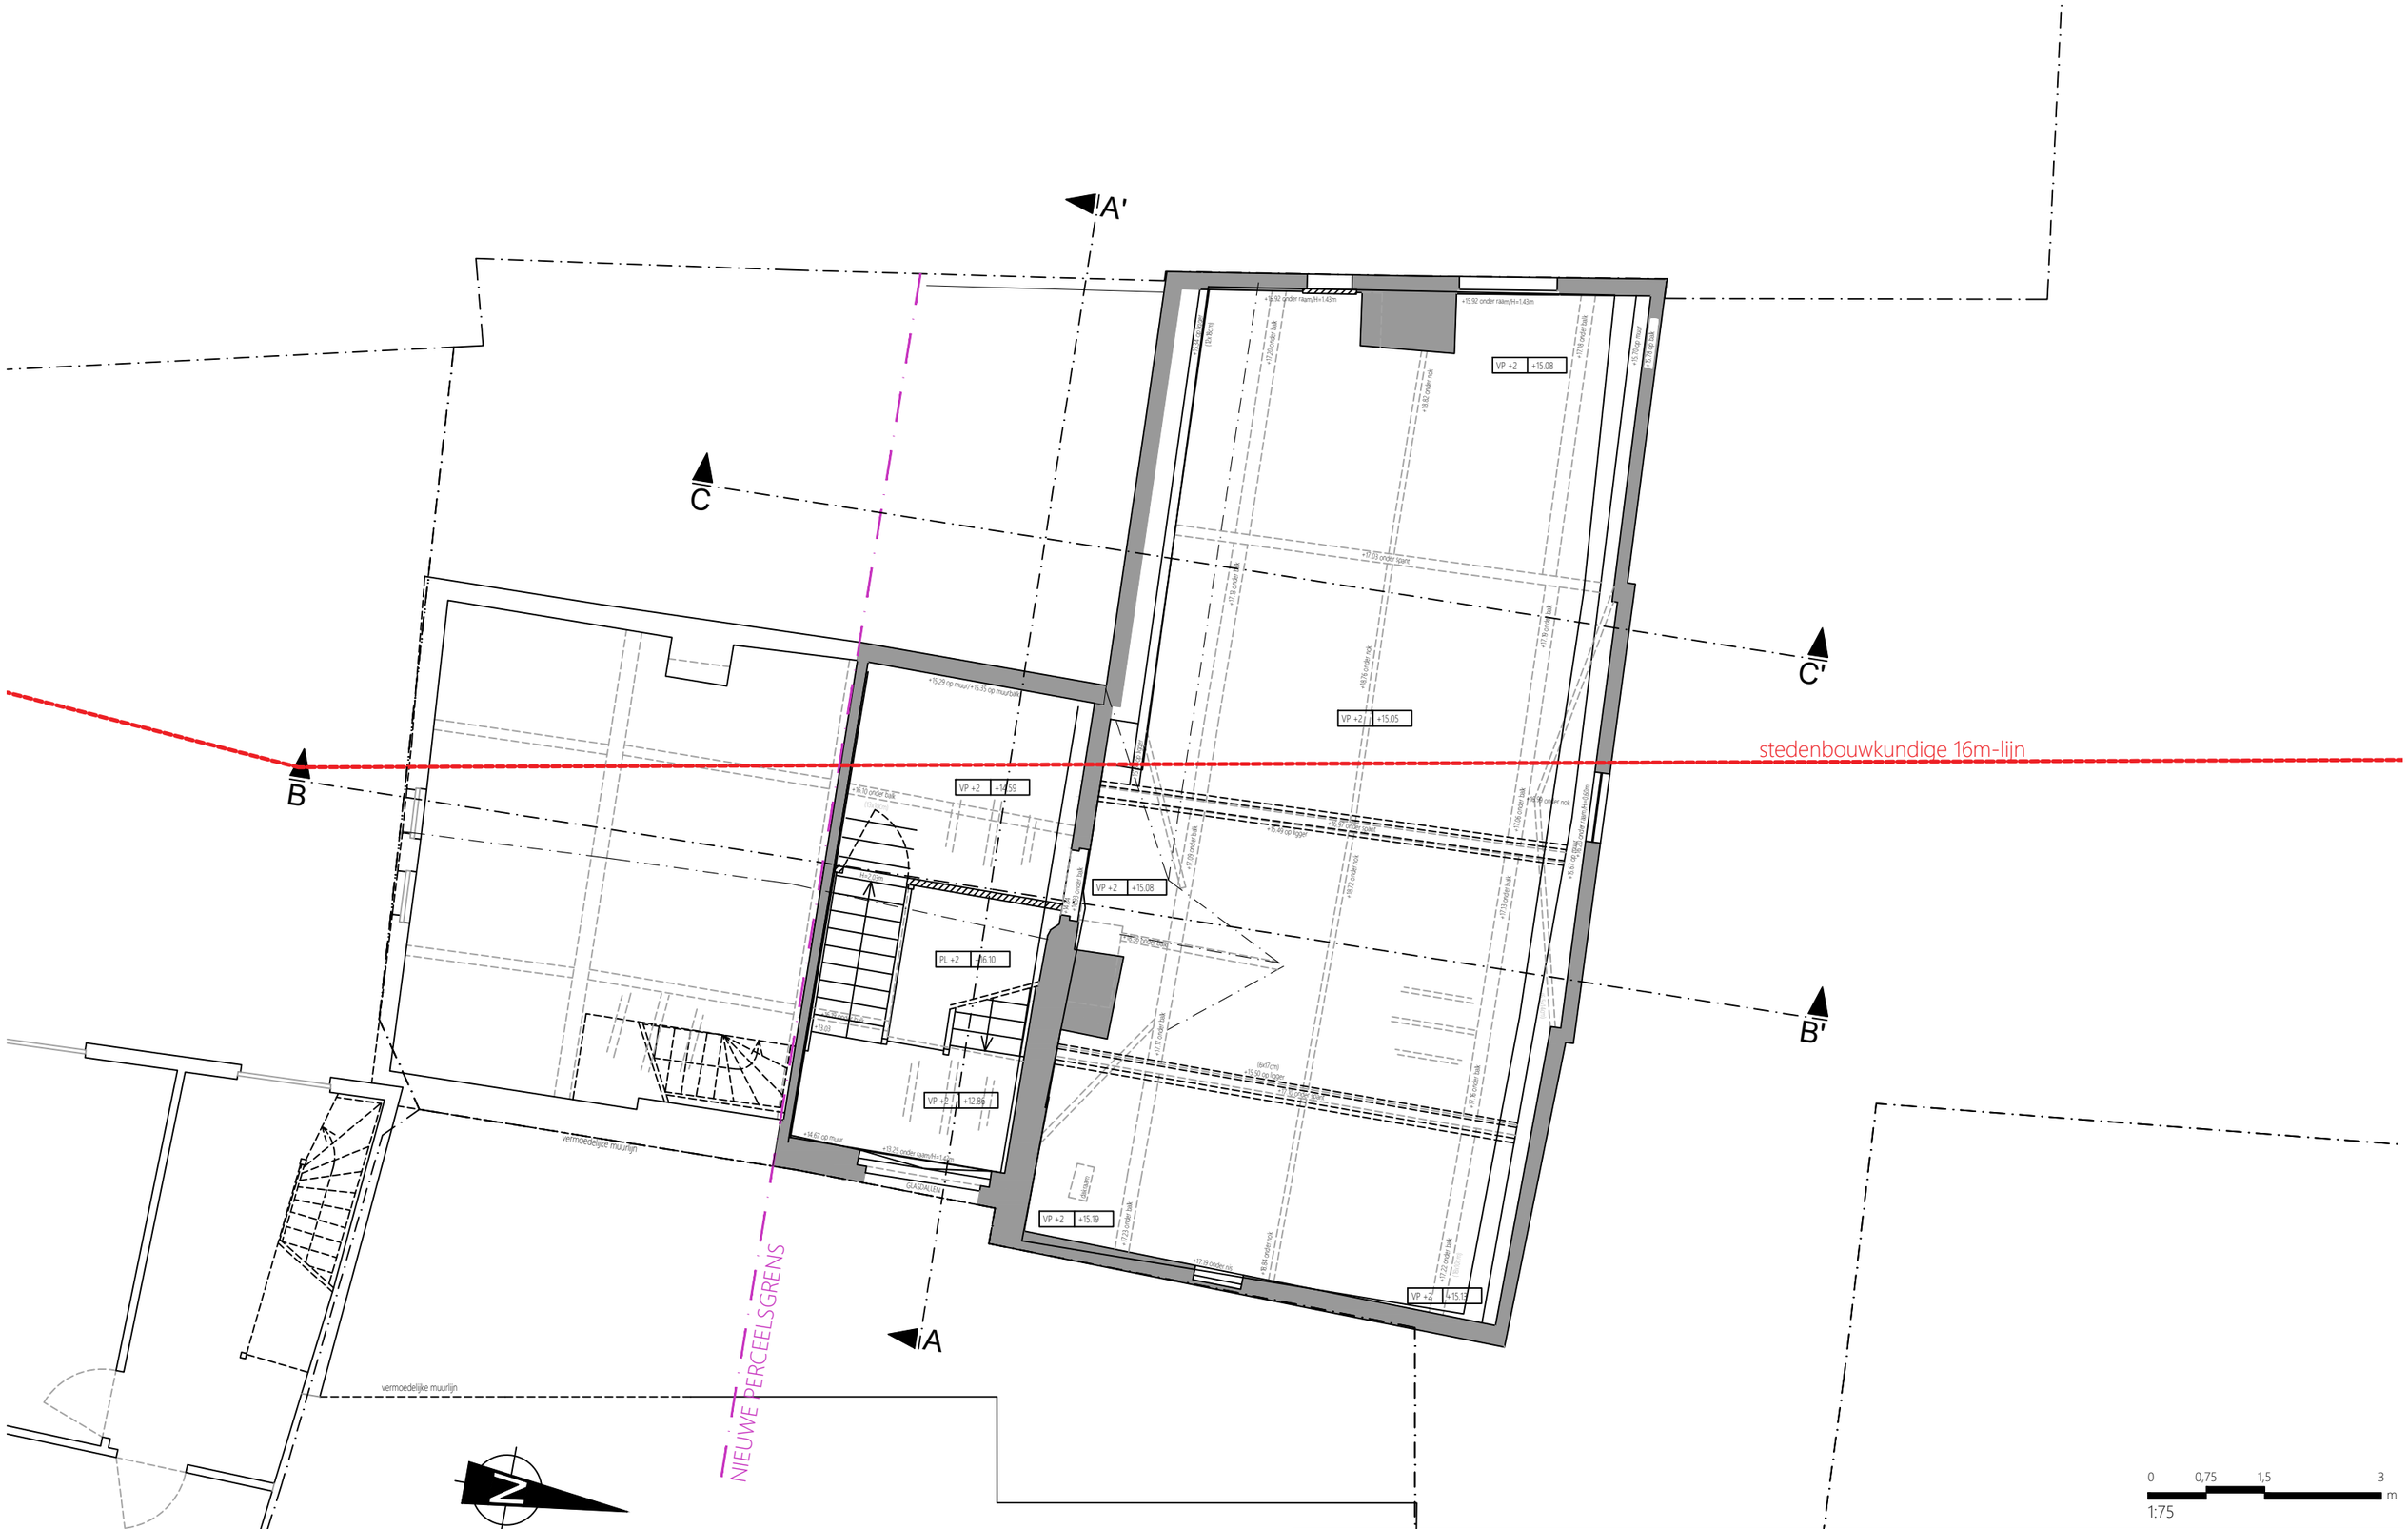
A'
C
C'
B
B'
A
stedenbouwkundige 16m-lijn
NIEUWE PERCEELSGRENS
vermoedelijke muurlijn
vermoedelijke muurlijn
VP +2 +15.08
VP +2 +15.05
VP +2 +14.59
VP +2 +15.08
PL +2 +16.10
VP +2 +12.86
VP +2 +15.19
VP +2 +15.17
+15.92 onder raam/H=1.43m
+15.92 onder raam/H=1.43m
+17.03 onder laam
+16.30 onder balk
+15.29 op muur/+15.33 op muurtjes
+14.67 op muur
+13.25 onder raam/H=1.43m
GLASONDERZ
+17.23 onder balk
+17.22 onder balk
+17.19 onder balk
+17.16 onder balk
+17.13 onder balk
+17.10 onder balk
+17.08 onder balk
+17.03 onder balk
+16.98 onder nok
+16.84 onder nok
+16.82 onder nok
+16.77 onder nok
+0.03
(6x17cm)
+12.30 op ligger
+12.30 op ligger
+12.30 op ligger