



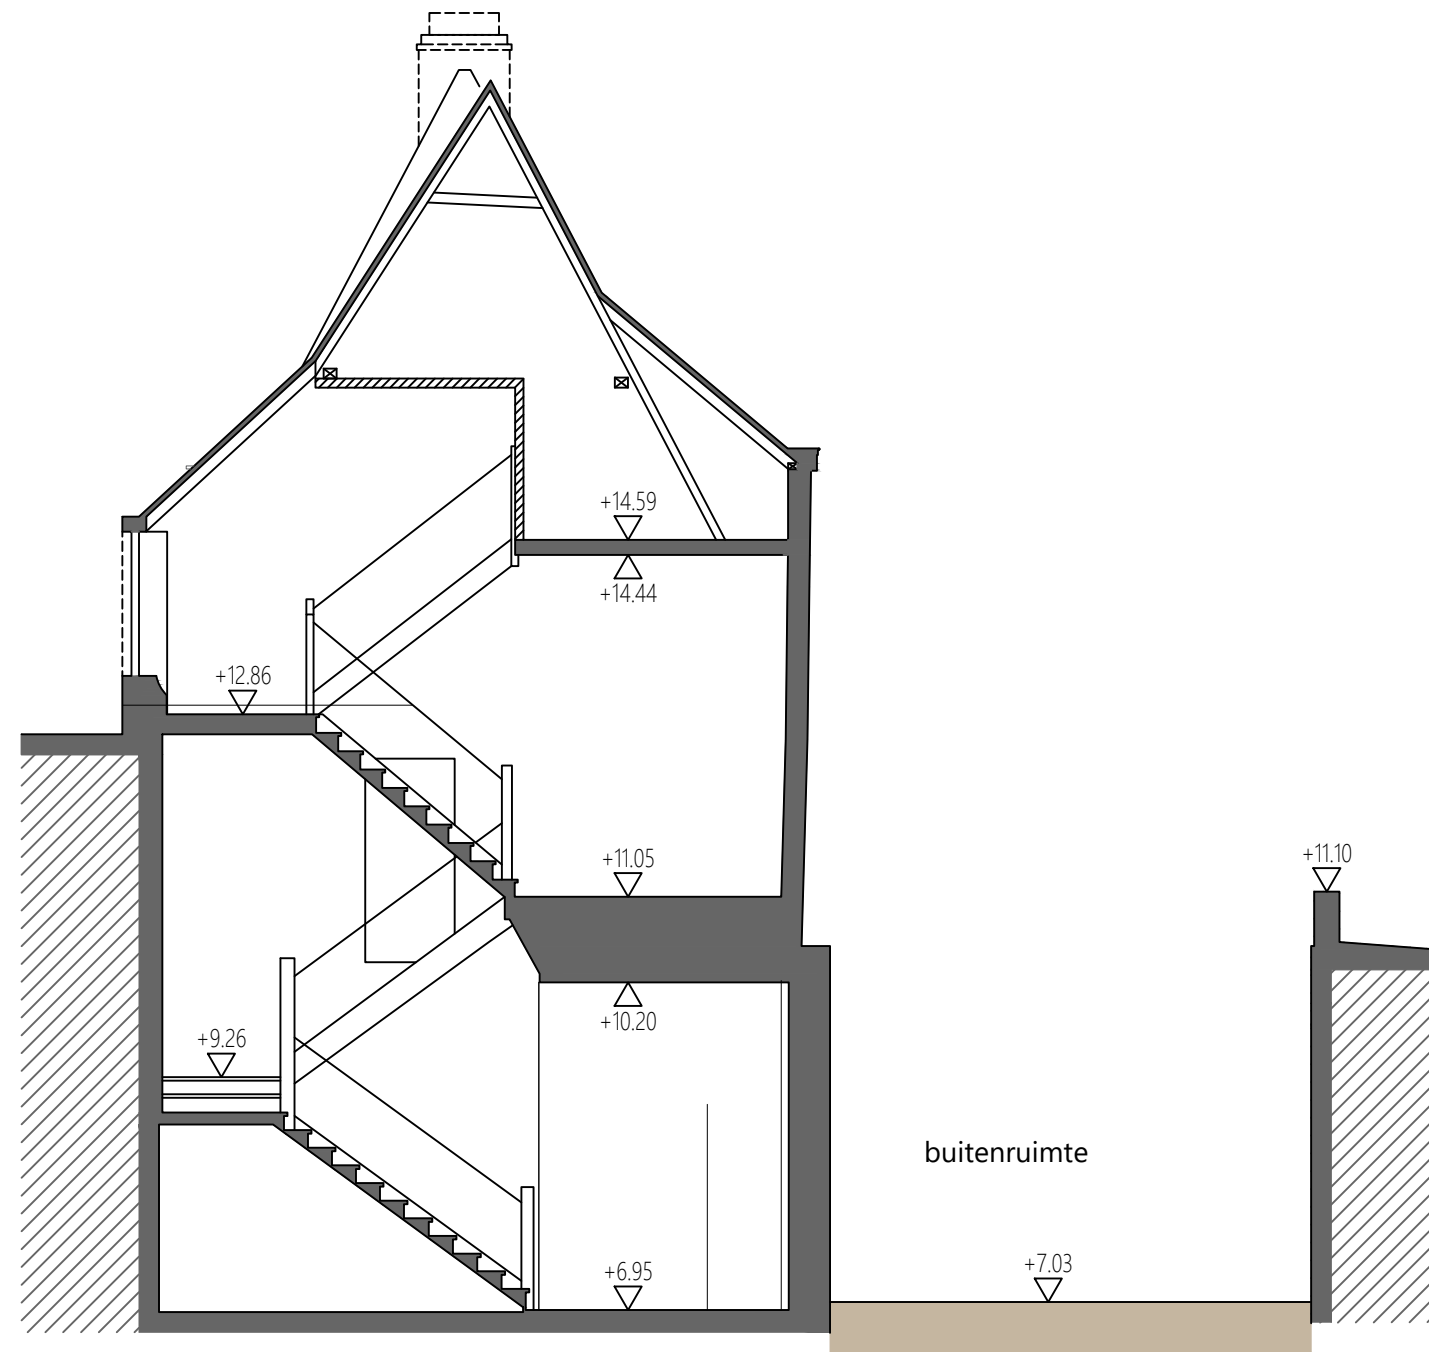

doorsnede A-A'

bestaande toestand

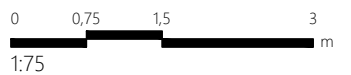

BA_Elisabethshuis_S_B_01_doorsnedeAA

Herbestemmen en restaureren van Elisabethhuis

OMV_2025049501

schaal: 1:75

datum: 02.05.2025

aanvrager: S. Neyrinck & L. Rousseau, Adolf Baeyenstraat 192a, 9040 St-Amandsberg

ligging: Rabotstraat 9, 9000 gent