



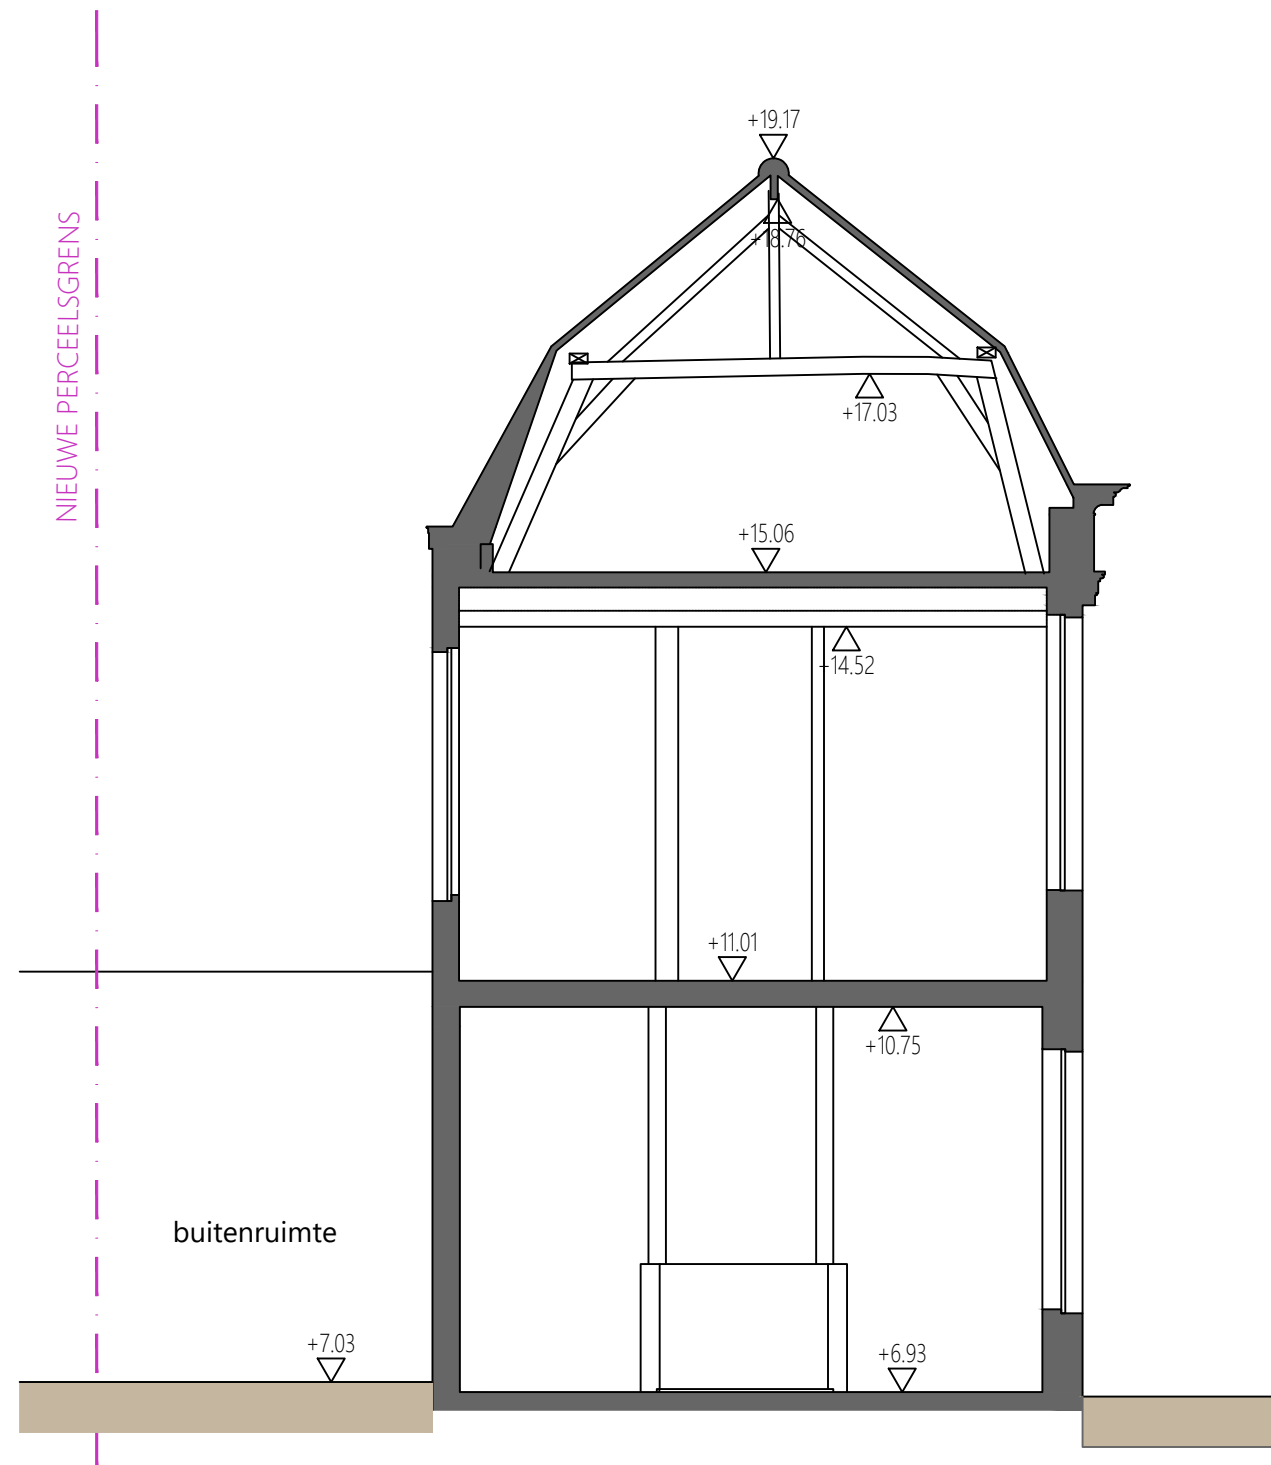

doorsnede C-C'

bestaande toestand

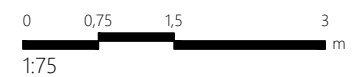

BA_Elisabethshuis_S_B_03_doorsnedeCC

OMV_2025049501

Herbestemmen en restaureren van Elisabethhuis

schaal: 1:75
datum: 02.05.2025

aanvrager: S. Neyrinck & L. Rousseau, Adolf Baeyenstraat 192a, 9040 St-Amandsberg
ligging: Rabotstraat 9, 9000 gent