


ZIE BIJZONDERE
VOORWAARDE(N)

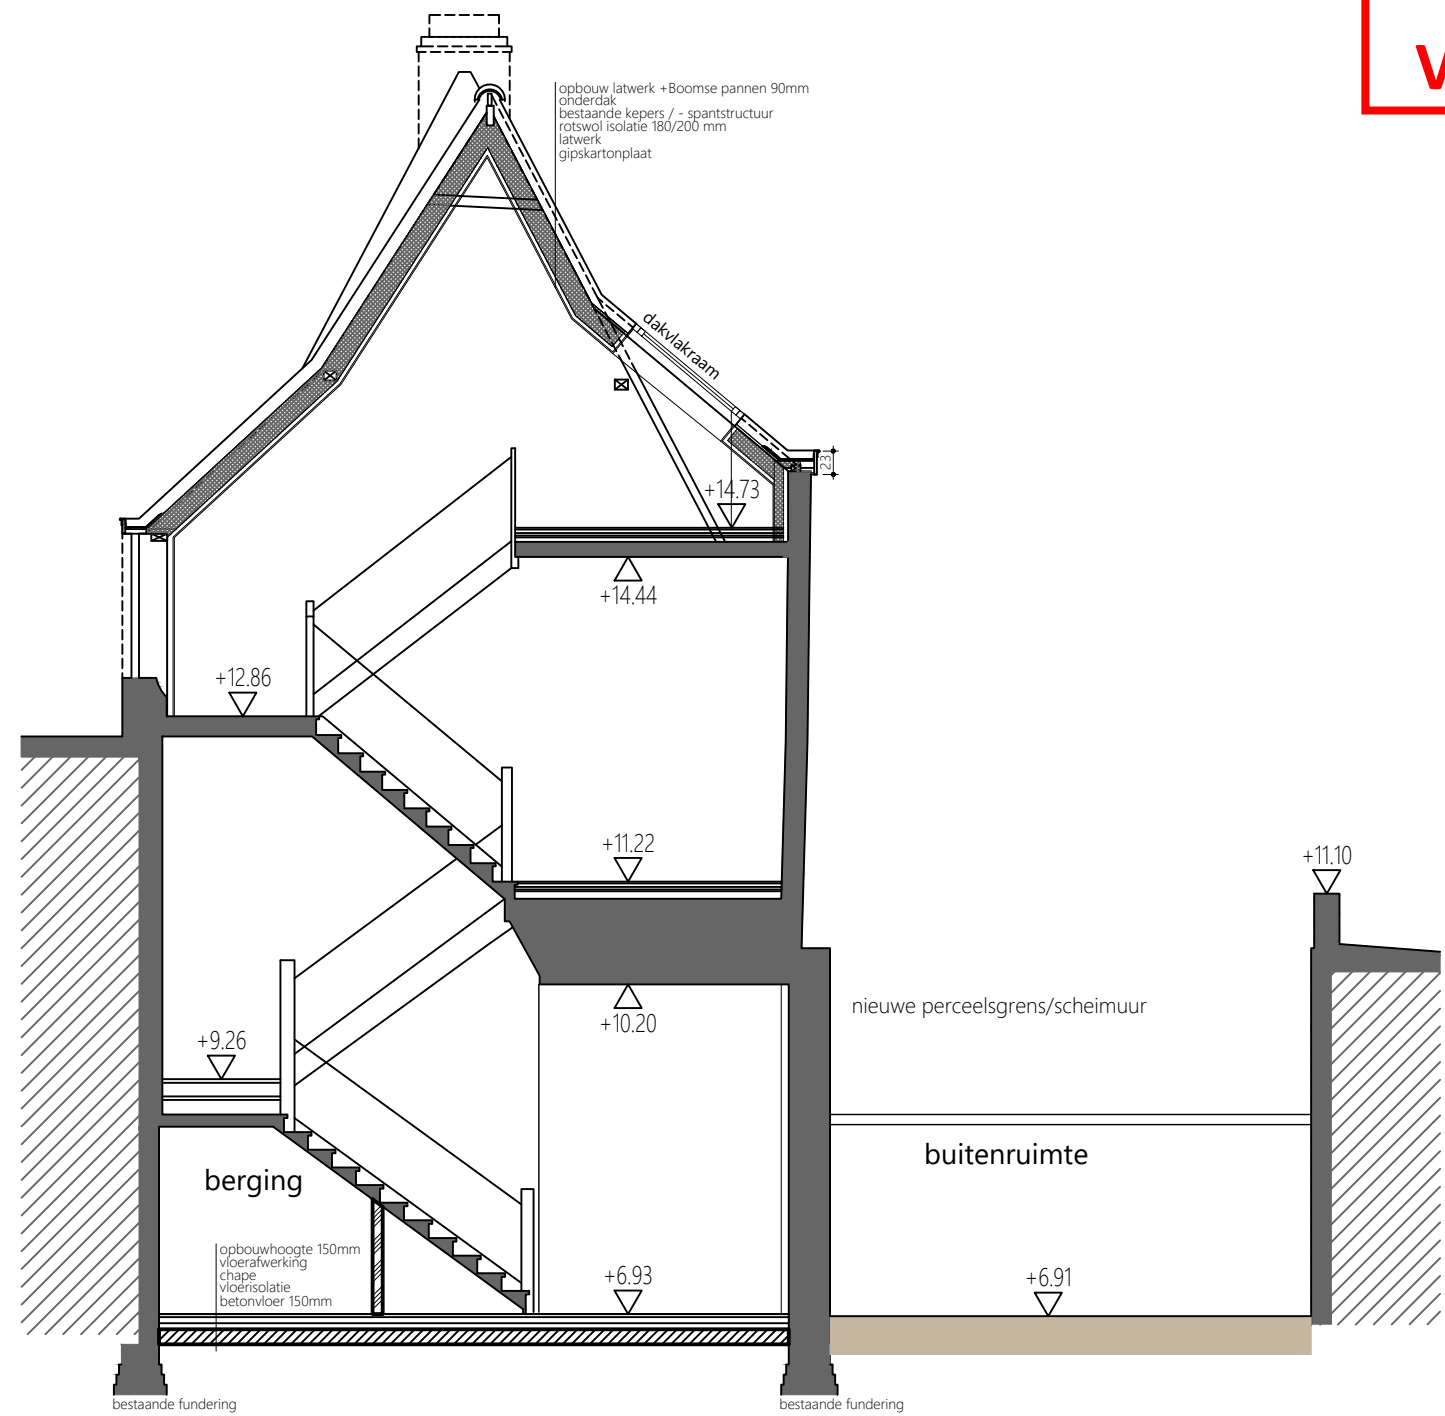

doorsnede A-A'
nieuwe toestand

