



ZIE BIJZONDERE
VOORWAARDE(N)

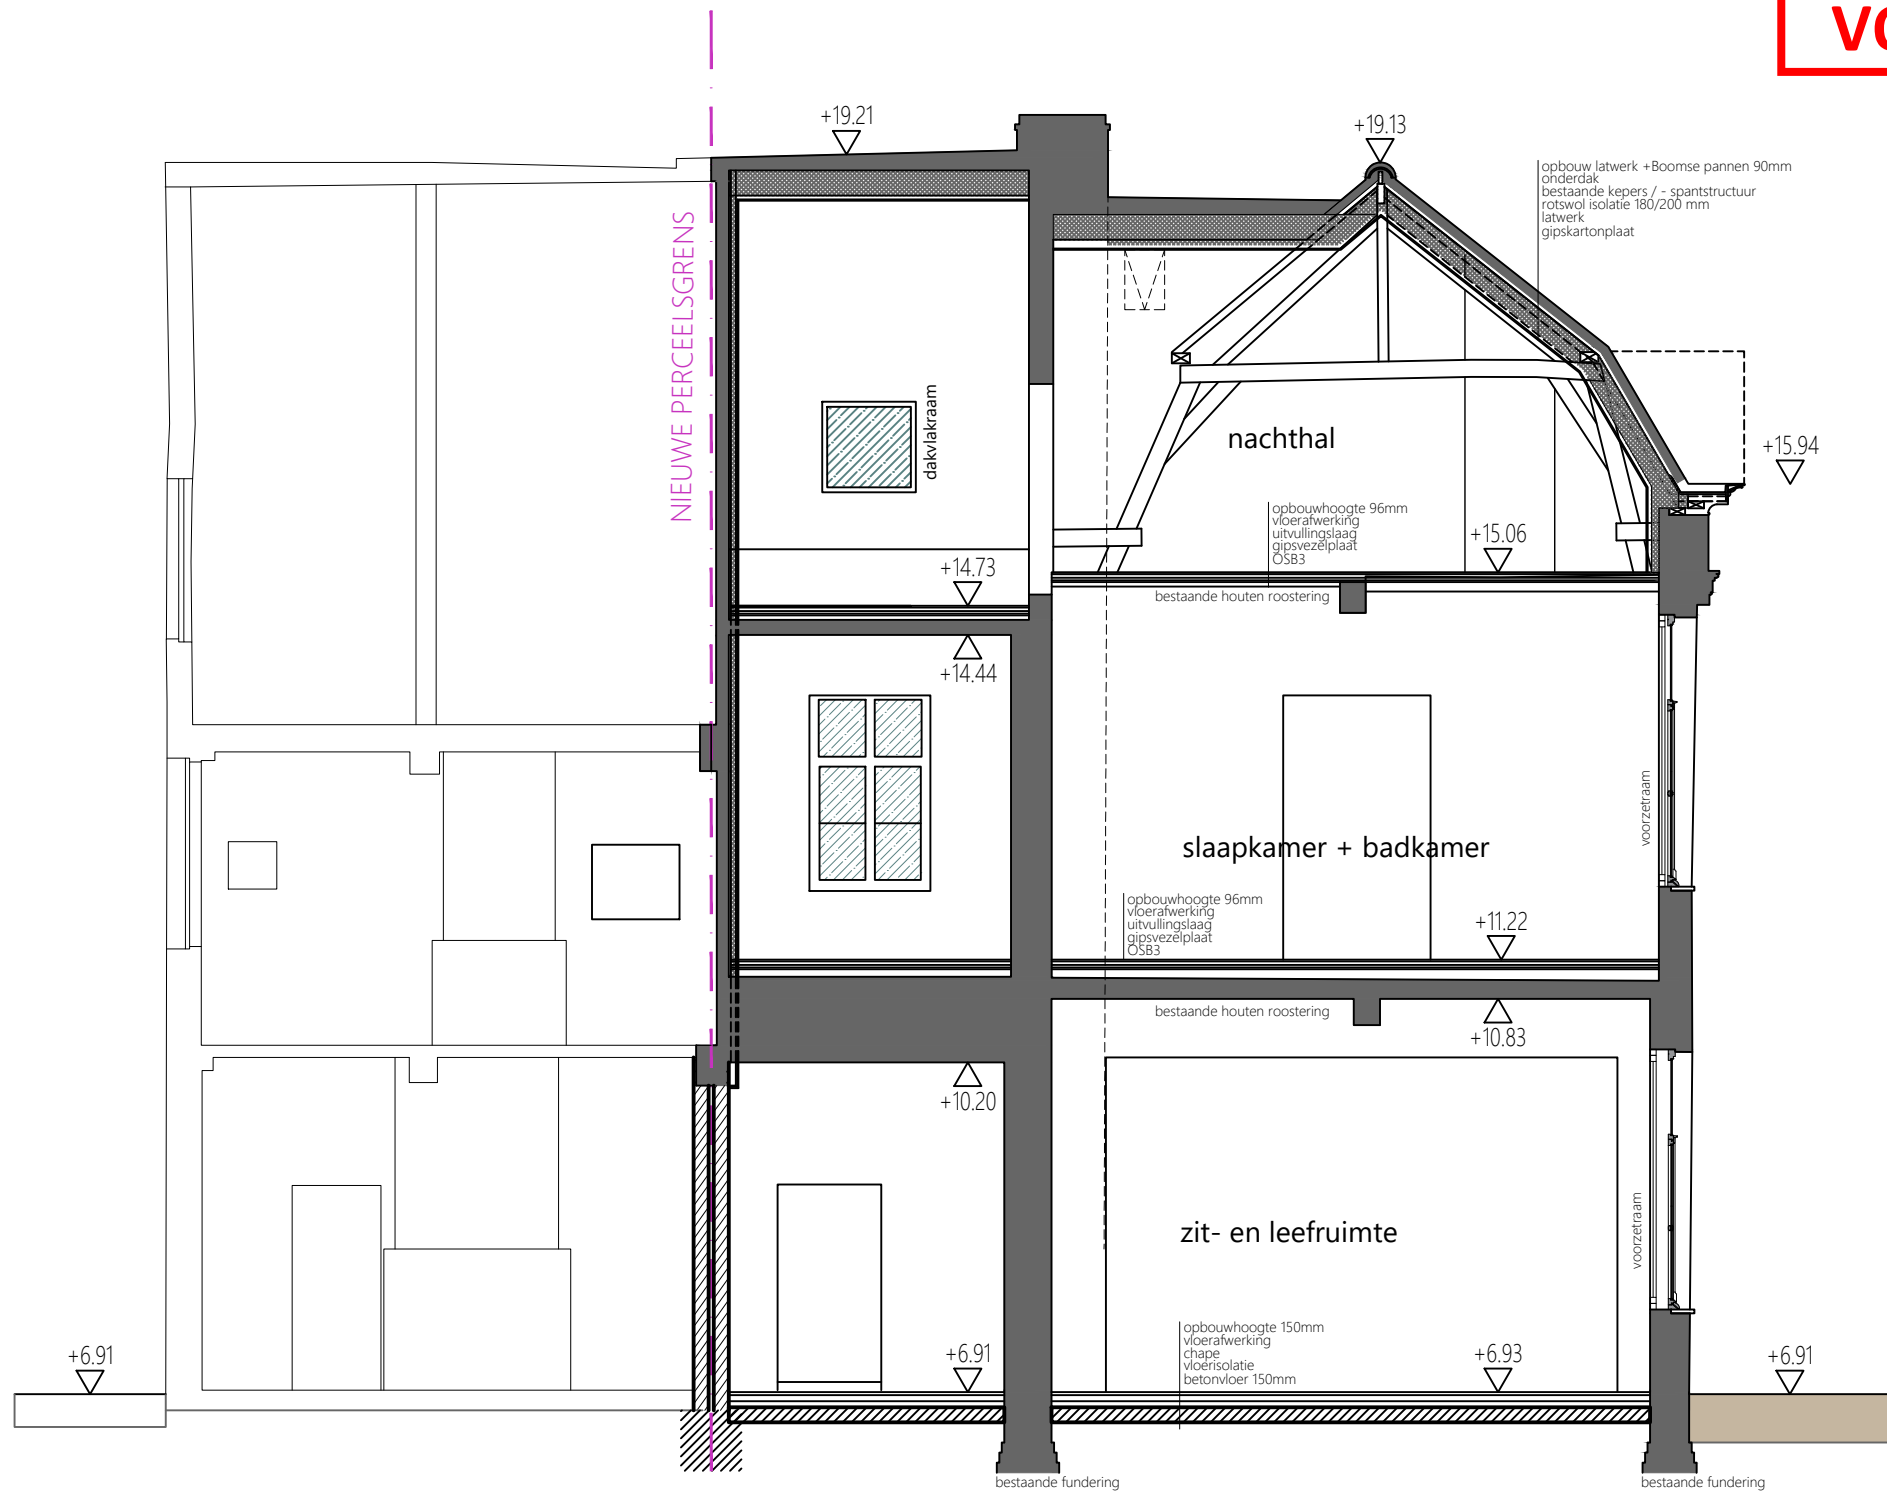

doorsnede B-B' & terreinprofiel

nieuwe toestand

het is een vlak terrein en blijft zo behouden na de uitvoering
alle hoogte peilen zijn onder voorbehoud van het ontwerp en dienen
voor de aanvang van de werken gecontroleerd te worden.

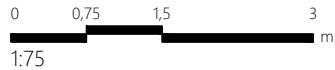

BA_Elisabethshuis_S_N_02_doorsnedeBB

OMV_2025049501

Herbestemmen en restaureren van Elisabethshuis

schaal: 1:75
datum: 02.05.2025

aanvrager: S. Neyrinck & L. Rousseau, Adolf Baeyenstraat 192a, 9040 St-Amandsberg
ligging: Rabotstraat 9, 9000 gent