


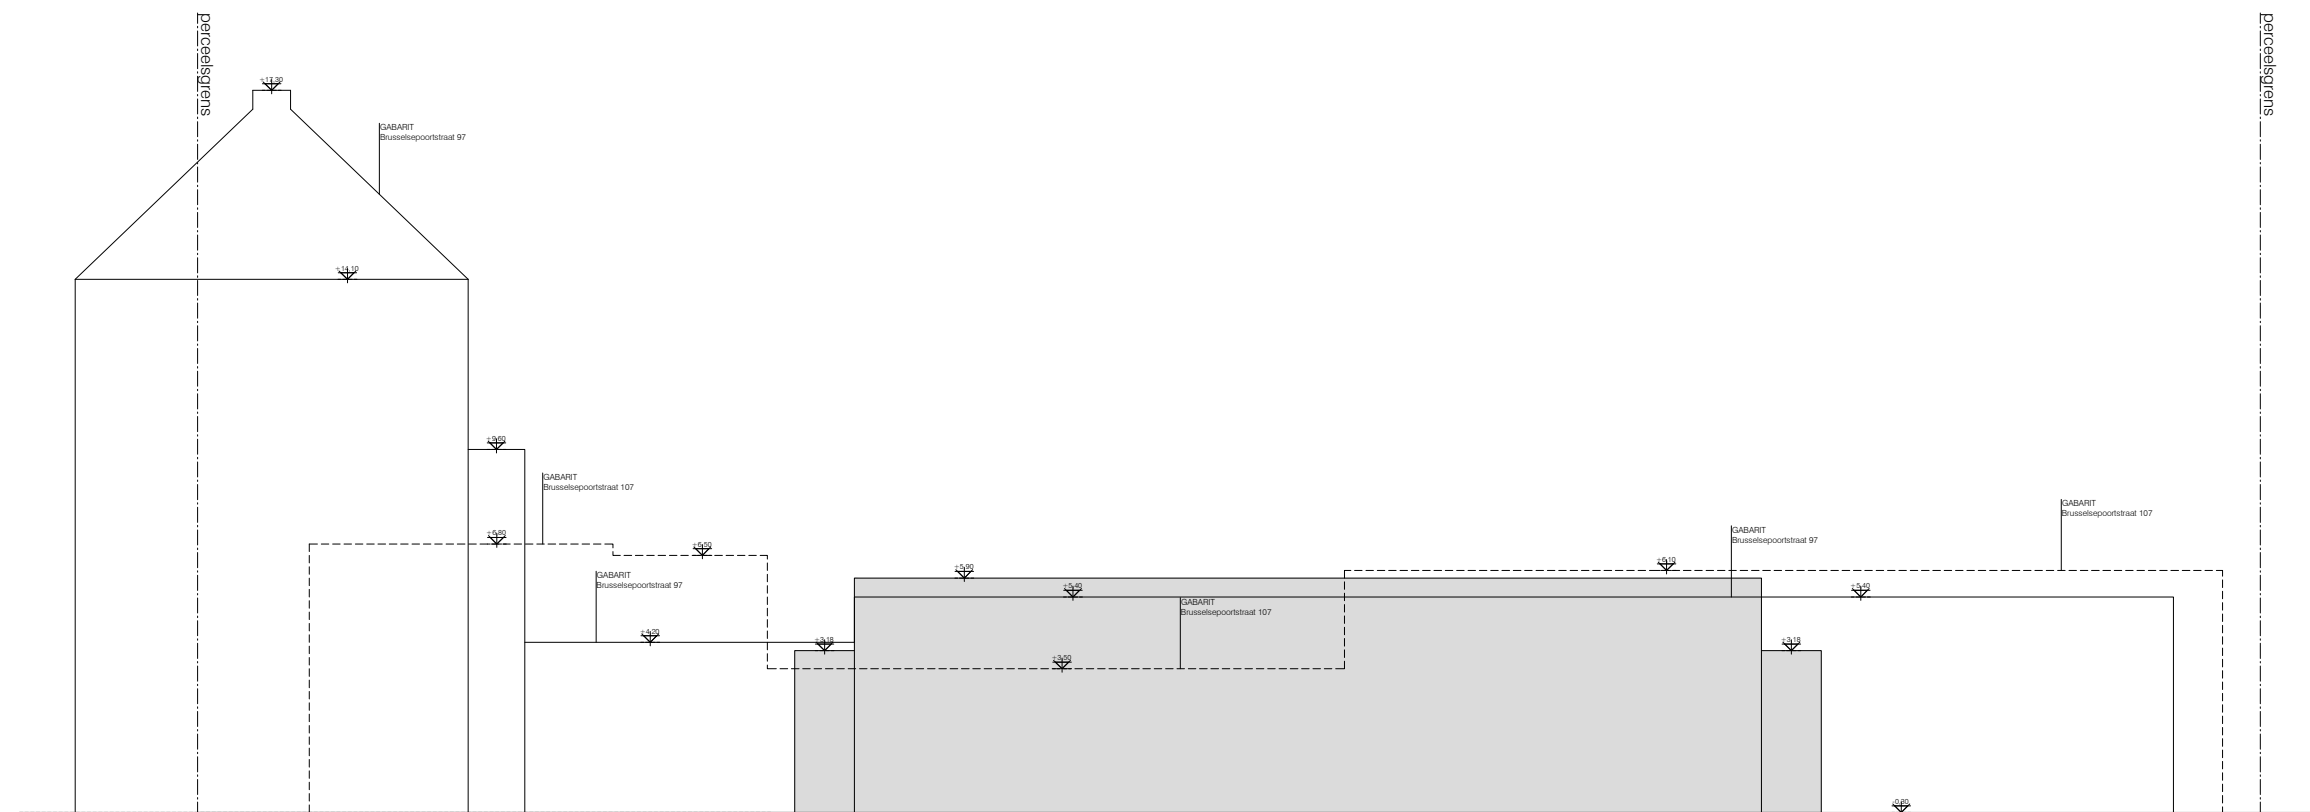

terreinprofiel
nieuwe toestand
alle afmetingen zijn in cm
schaal 1/200

SCHAAL 1/200

