
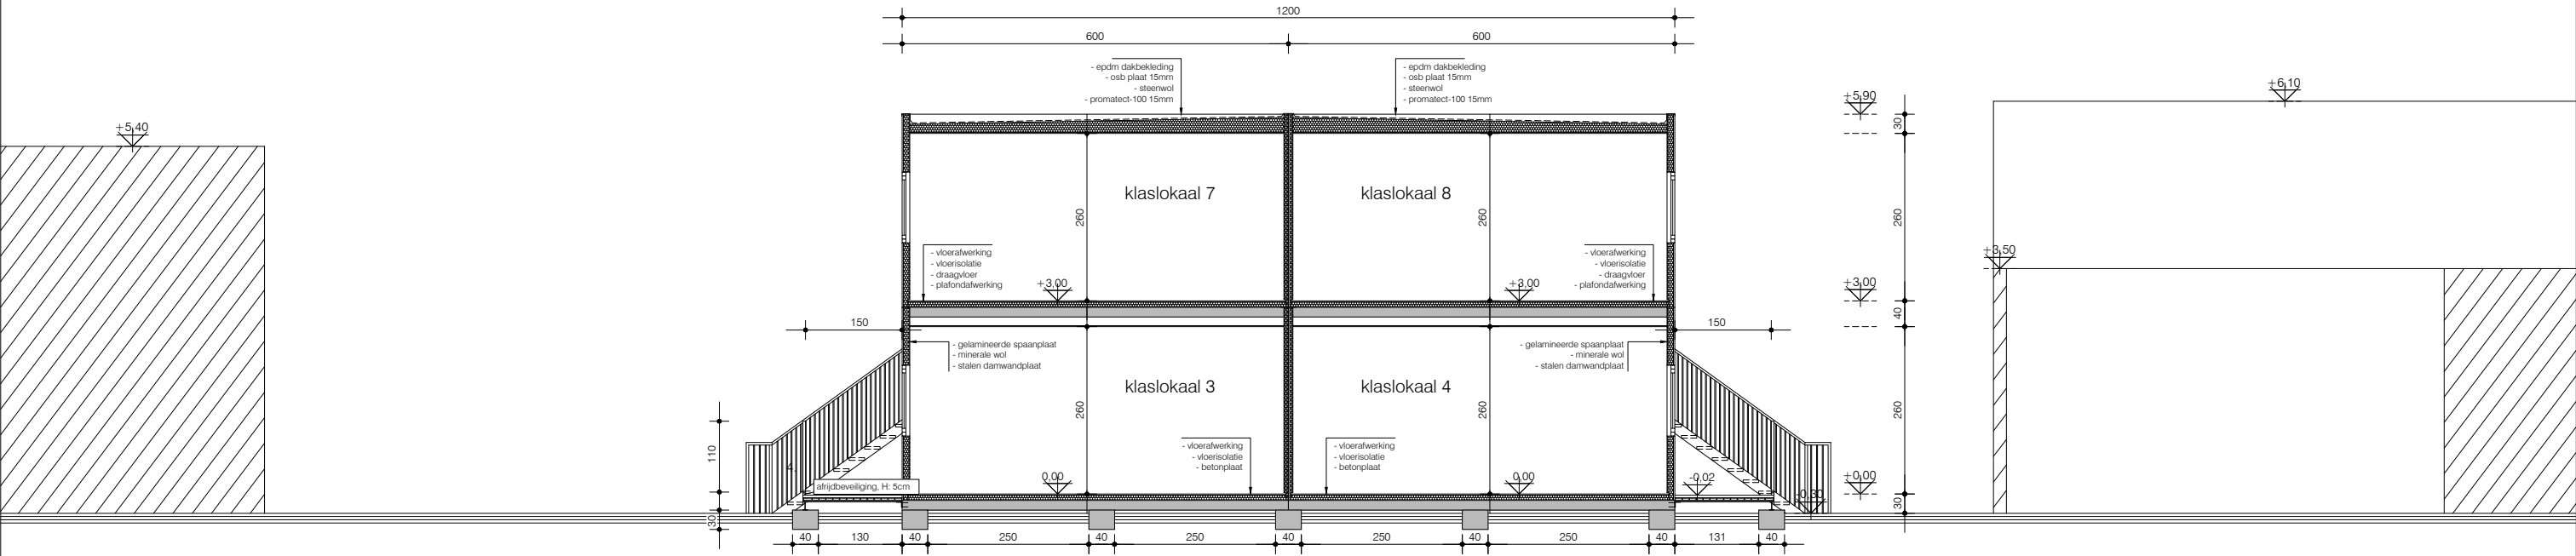


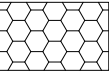

Brandveiligheid: Autonome
branddetectie, 1 per lokaal

De toegankelijkheidsnorm wordt
gerespecteerd

 Isolatie

SCHAAL 1/100 

Snede AA'
nieuwe toestand
alle afmetingen zijn in cm
schaal 1/100
BA_BRUSSELSEPOORTSTRAAT_S_N_01_AA'