NIEUWE TOESTAND

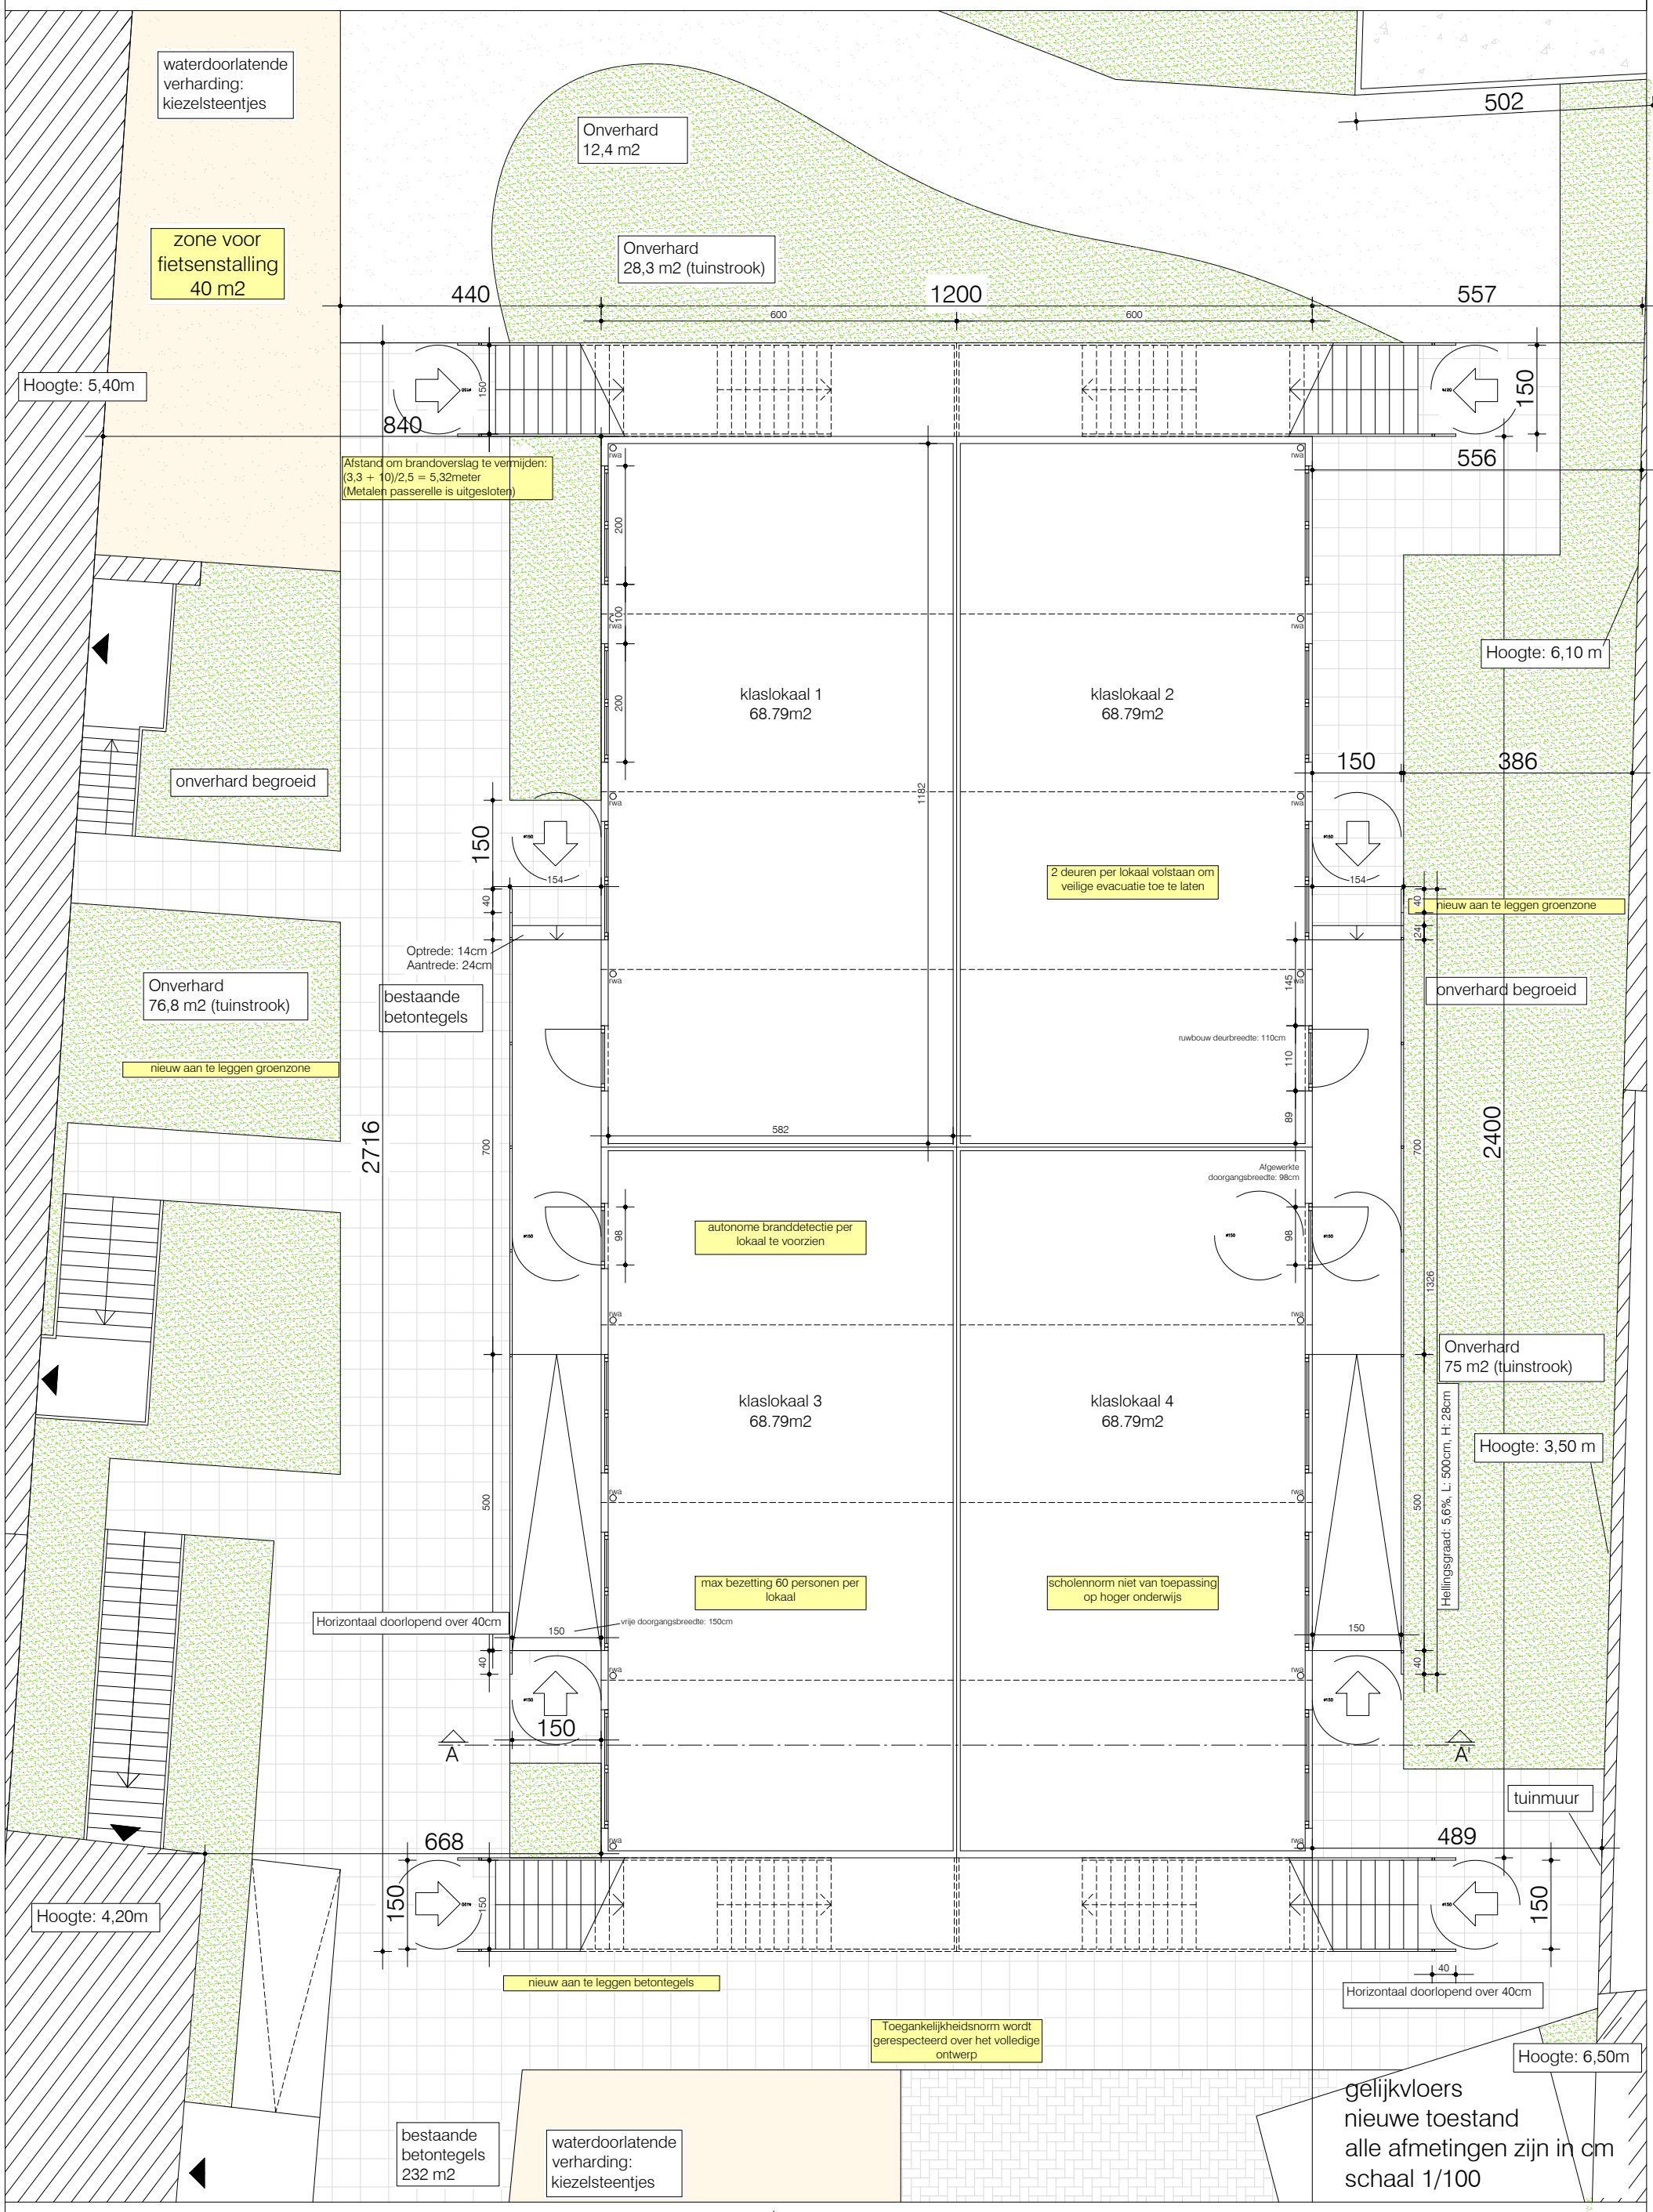


SCHAAL 1/100 0 100 200 300 400 500 cm

BA_BRUSSELSEPOORTSTRAAT_P_N_01_GELIJKVLOERS