


NIEUWE TOESTAND



SCHAAAL 1/100

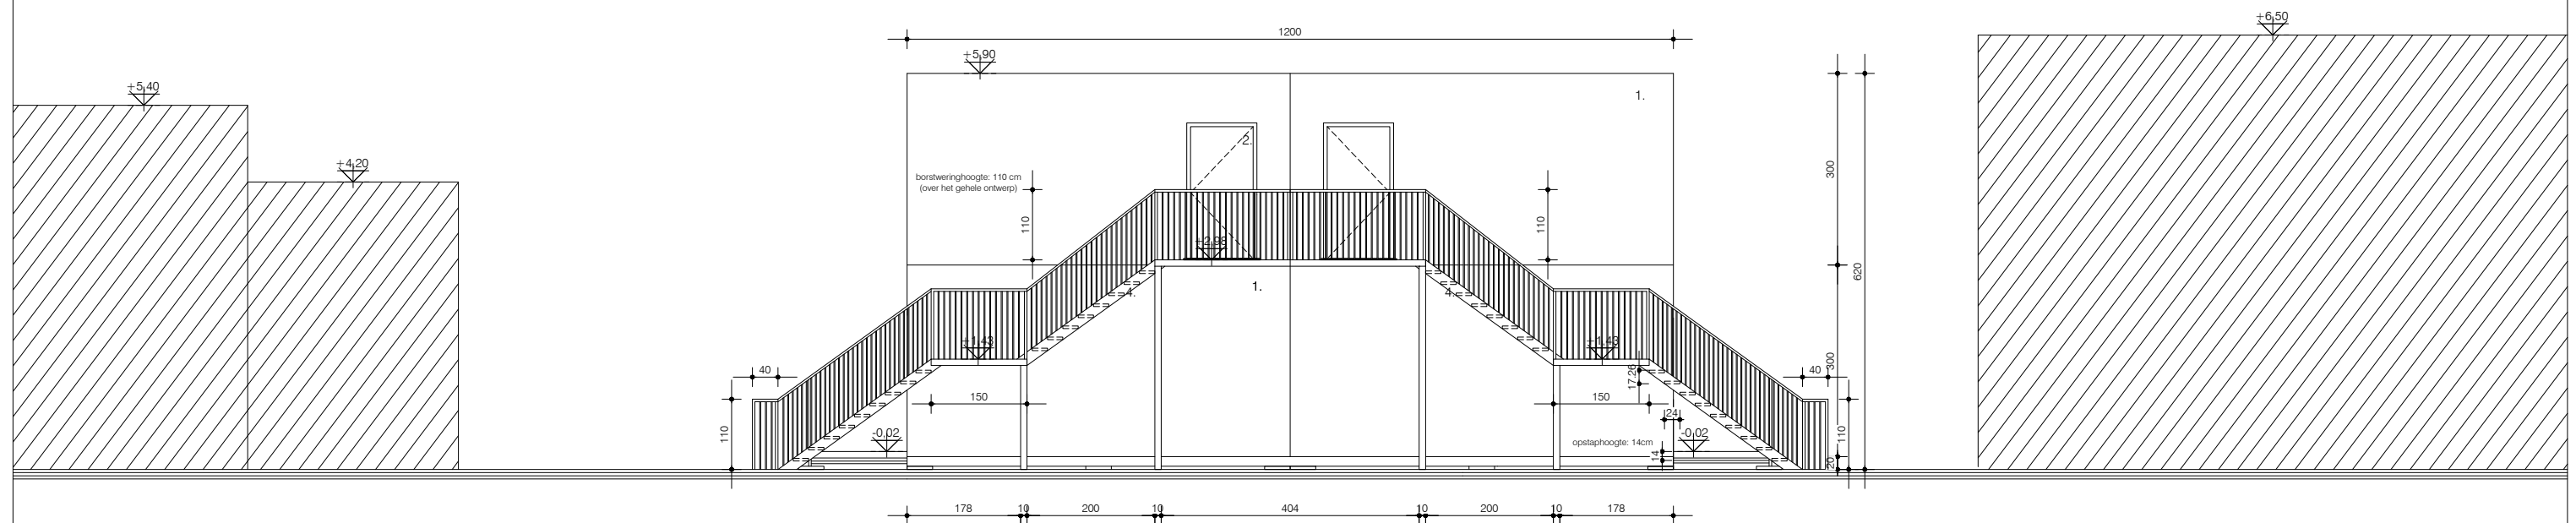

achtergevel
nieuwe toestand
alle afmetingen zijn in cm
schaal 1/100

BA_BRUSSESEPOORTSTRAAT_G_N_03_ACHTERGEVEL