


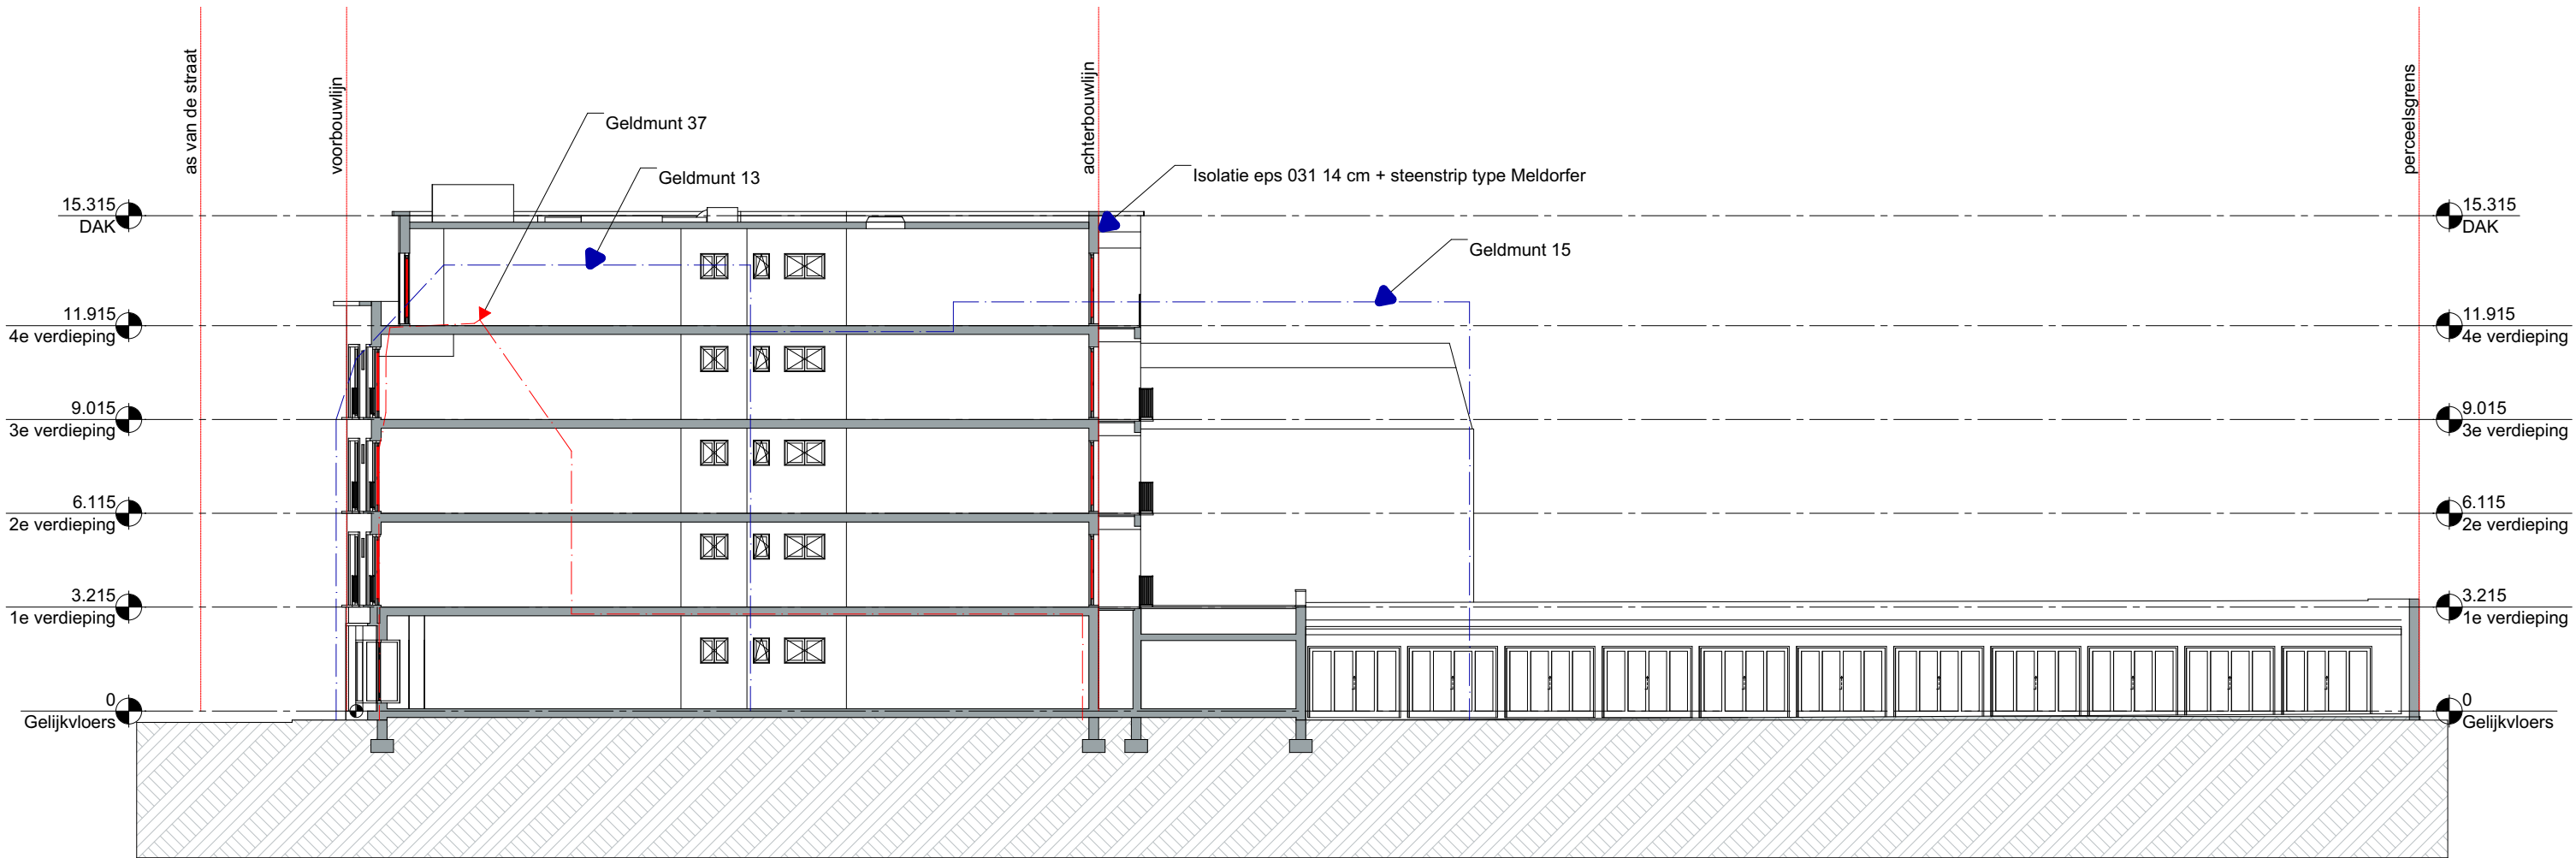

Maateenheid: Millimeter
Terreinprofiel BT
Schaal : 1:200
0 5 10 m

EN.Architectuur Deze plannen zijn bouw-aan-vraag-plannen en mogen niet als uitvoerings-plannen gebruikt worden Alle plannen zijn eigendom van BEN SCHEPENS architect. Deze mogen niet geheel of gedeeltelijk gereproduceerd worden zonder voorafgaande schriftelijke goedkeuring. Het niet naleven hiervan geeft recht op een schadevergoeding en zal gerechtelijk vervolgd worden.	241001 VME GELDMUNT 17		ACHTERGEVELRENOVATIE		RevID	WijzID	Wijz. naam	Datum
	BOUWHEER VME GELDMUNT 17				01			27-3-2023
	@ #Client E-mail I #####							
	m. #Client Phone Number							
DISCLAIMER	FACTURATIE	WERFADRES	Bouwaanvraag I Terreinprofiel BT					
	Geldmunt 17 9000 Gent	Geldmunt 17 9000 Gent	Schaal 1:200 Datum 27-3-2023		Layout ID	Revisie		
	BTW /	Kad. Nr #####	Opgemaakt door BS	FORMAAT A4	02	01		