


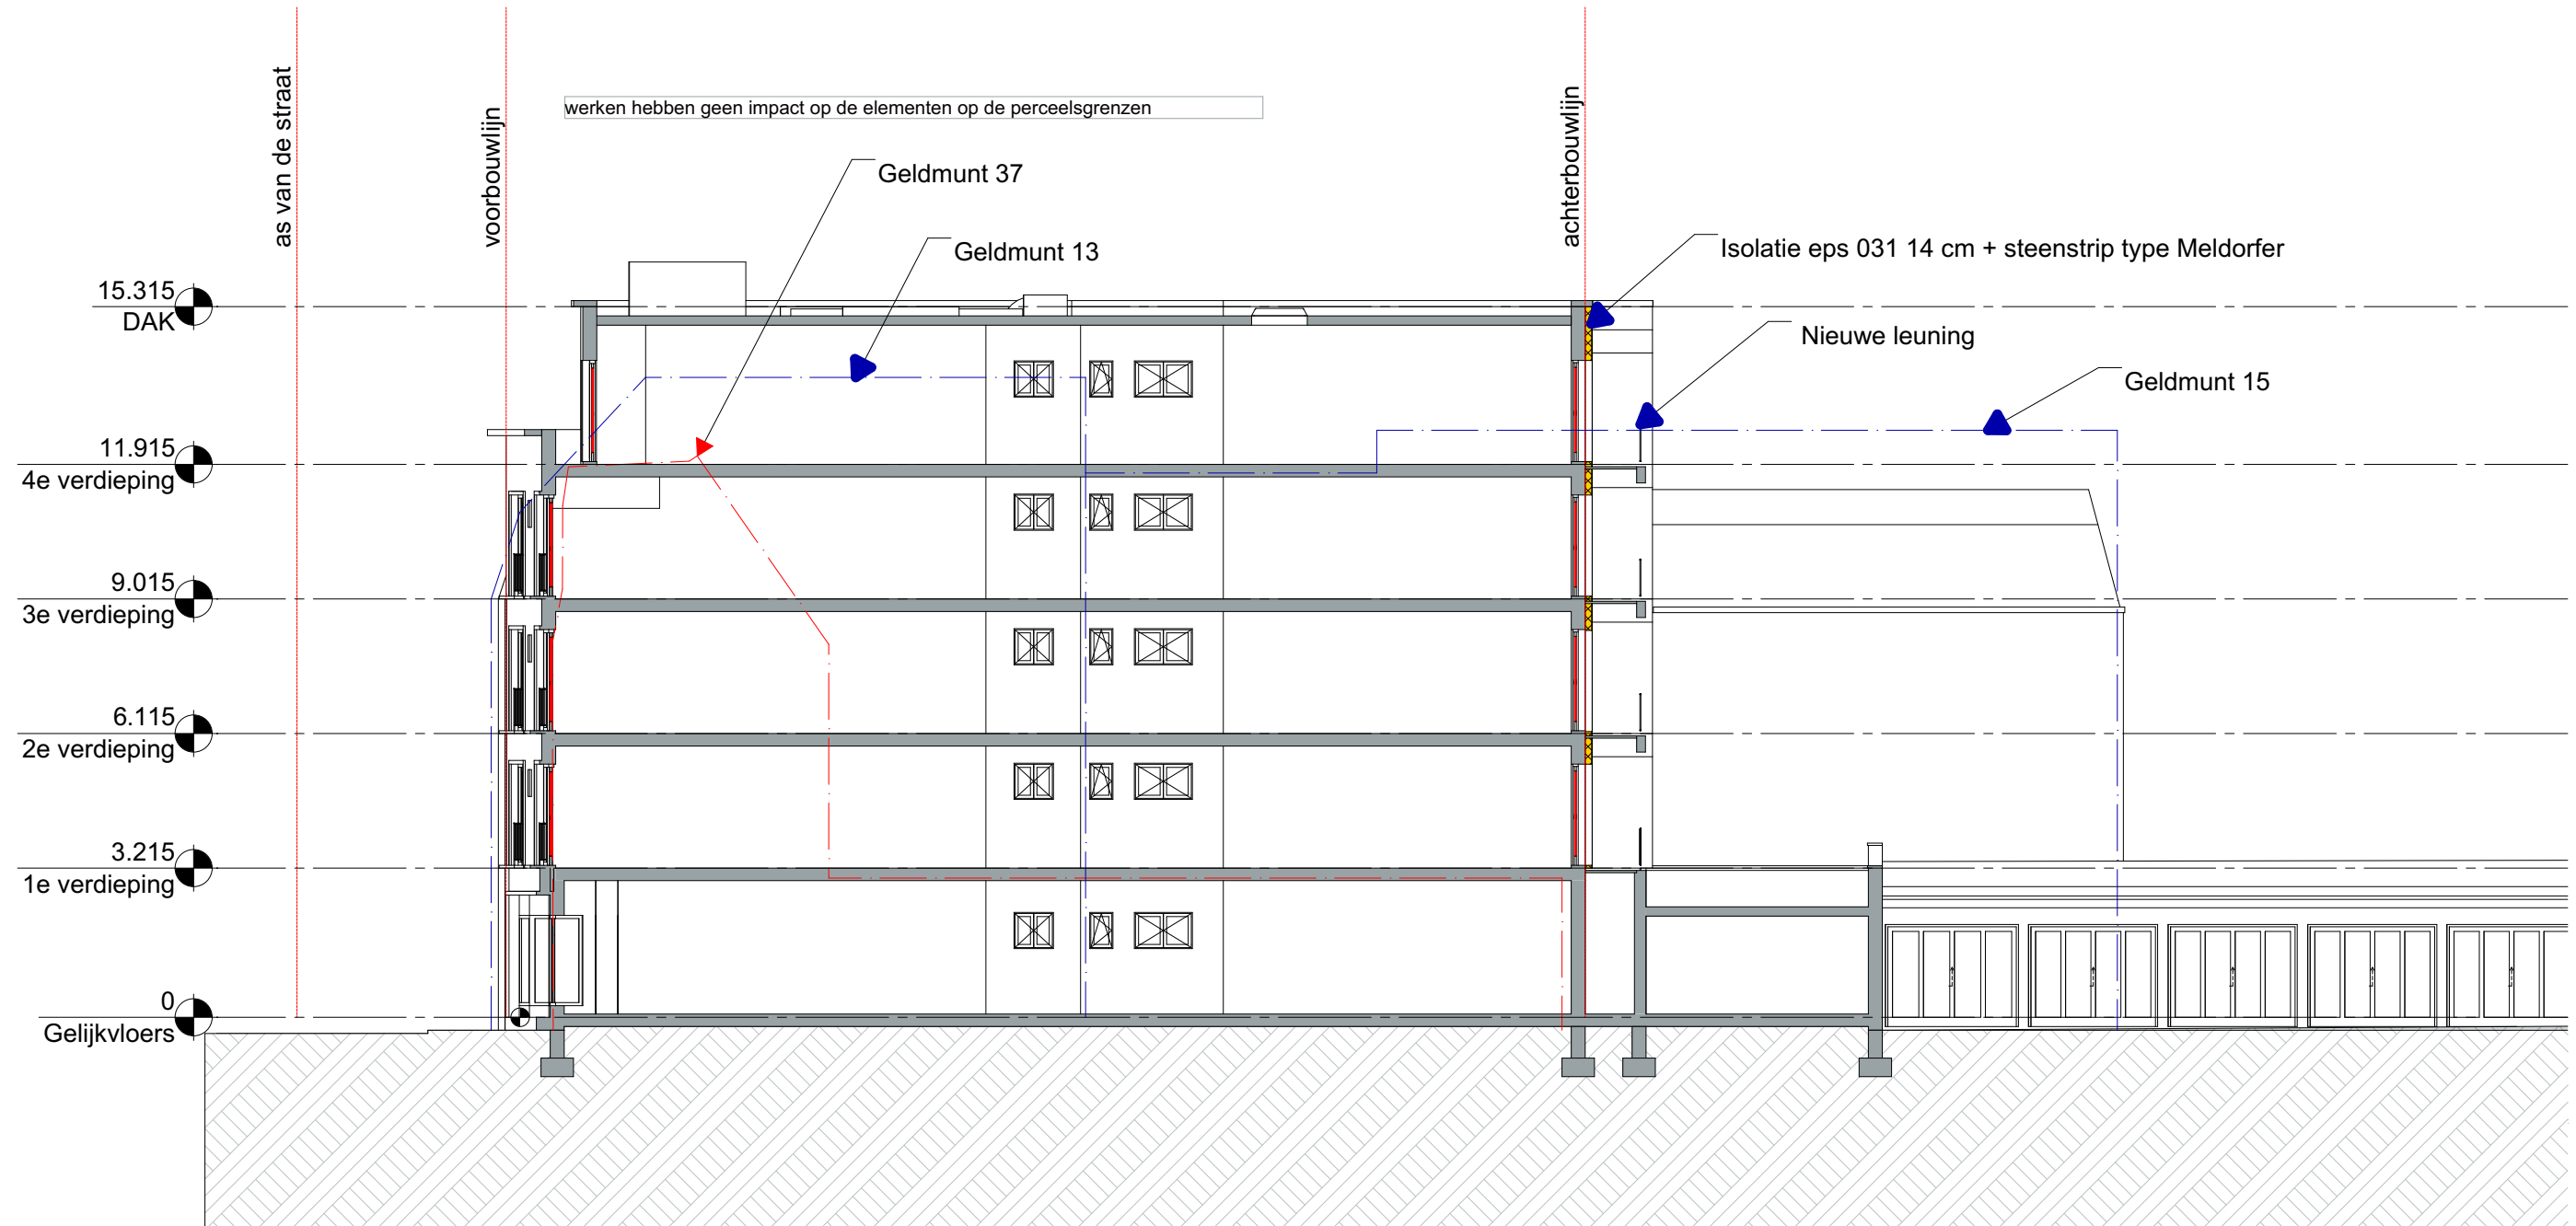

Maateenheid: Millimeter
Snedes A-A NT
Schaal : 1:150
0 5 10 m

**ZIE BIJZONDERE
VOORWAARDE(N)**

werken hebben geen impact op de elementen op de perceelsgrenzen

EN.Architectuur DISCLAIMER Deze plannen zijn bouwplanningen en mogen niet als uitvoeringsplannen gebruikt worden Alle plannen zijn eigendom van BEN SCHEPENS architect. Deze mogen niet geheel of gedeeltelijk gereproduceerd worden zonder voorafgaande schriftelijke goedkeuring. Het niet naleven hiervan geeft recht op een schadevergoeding en zal gerechtelijk vervolgd worden.	241001 VME GELDMUNT 17		ACHTERGEVELRENOVATIE		RevID	WijzID	Wijz. naam	Datum
	BOUWHEER VME GELDMUNT 17				01			27-3-2023
	@ #Client E-mail ###							
	m. #Client Phone Number							
	FACTURATIE	WERFADRES	Bouwaanvraag Snede A-A NT					
	Geldmunt 17	Geldmunt 17	Schaal 1:150		Layout ID	Revisie		
	9000 Gent	9000 Gent	Datum 27-3-2023					
	BTW /	Kad. Nr. ####	Opgemaakt door BS	FORMAAT A3	03	01		