


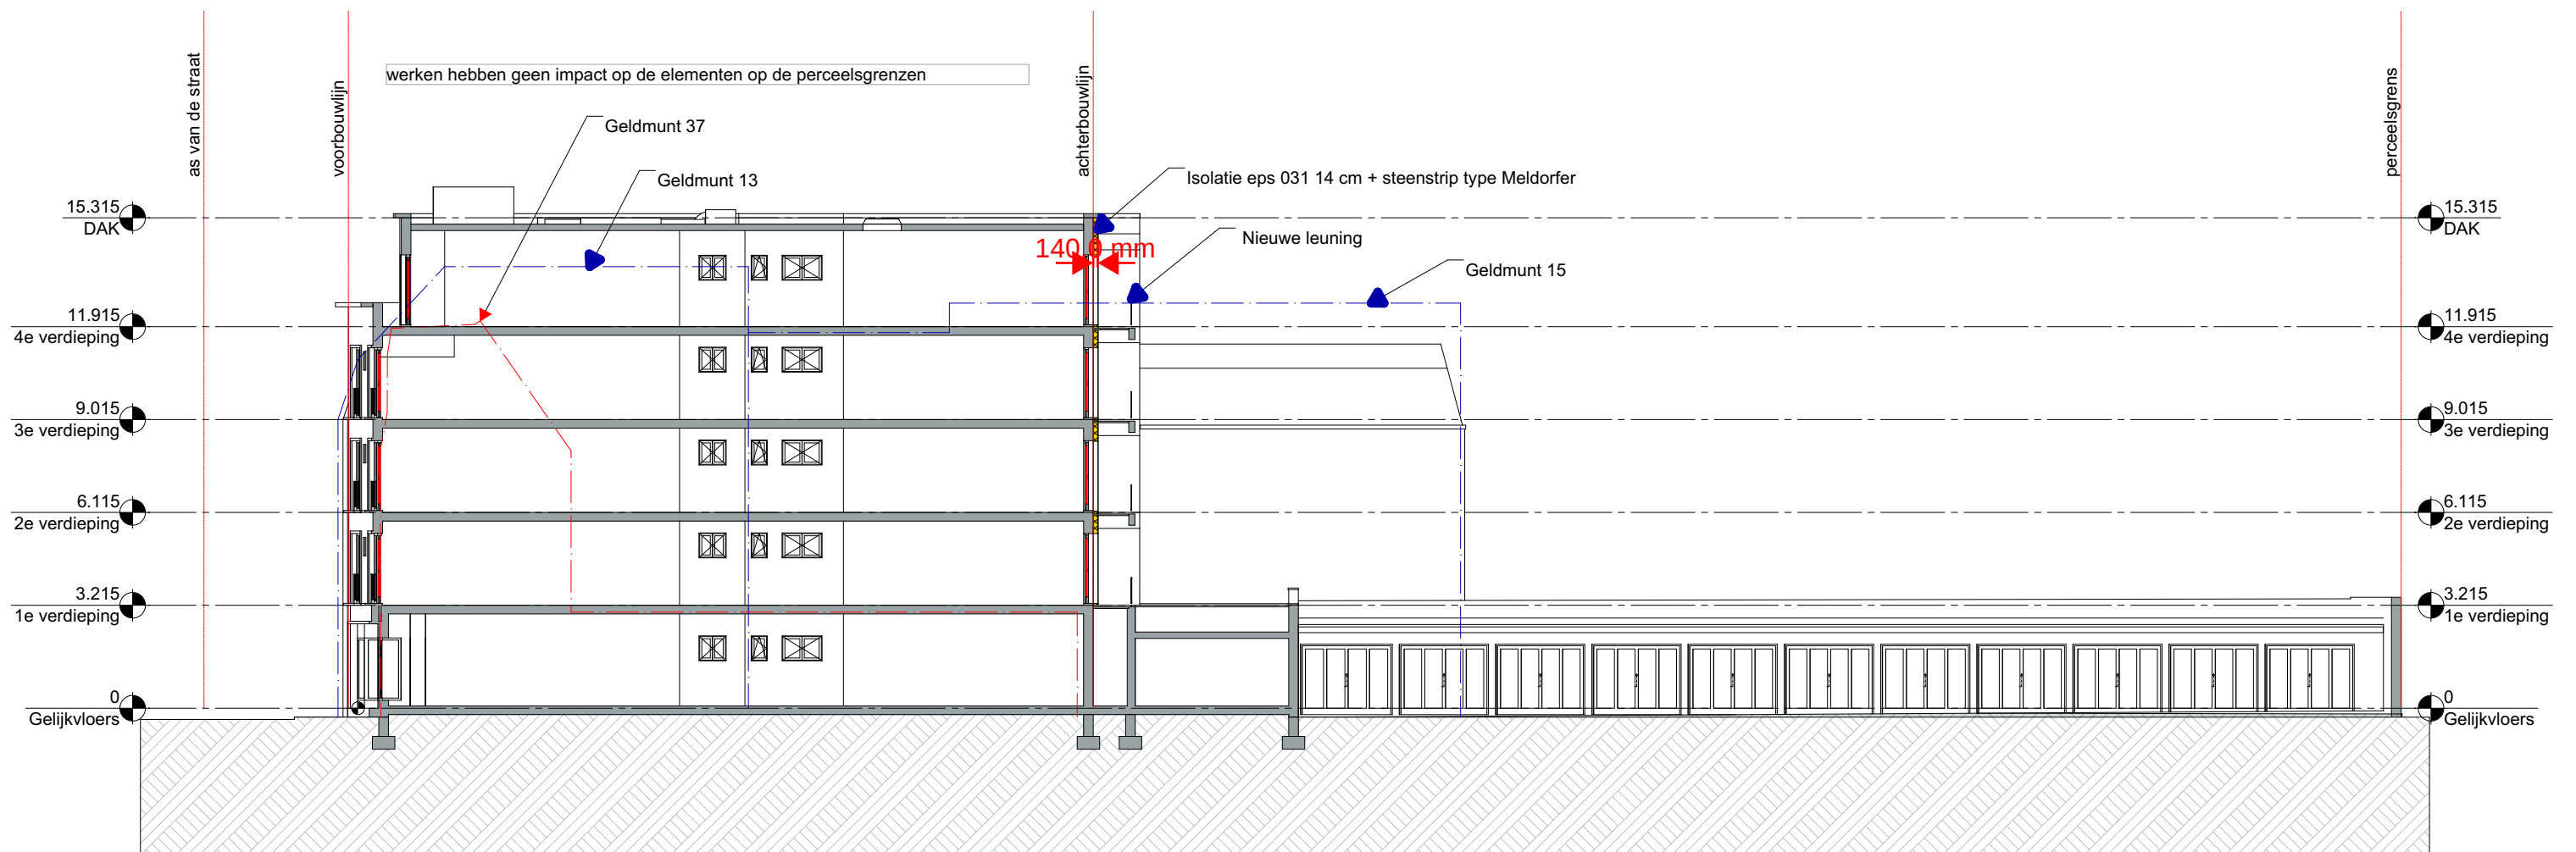

Maateenheid: Millimeter
Terreinprofiel NT
Schaal : 1:200
0 5 10 m

**ZIE BIJZONDERE
VOORWAARDE(N)**

werken hebben geen impact op de elementen op de perceelsgrenzen

	241001 VME GELDMUNT 17		ACHTERGEVELRENOVATIE				RevID	WijzID	Wijz. naam	Datum
	BOUWHEER VME GELDMUNT 17						01			27-3-2023
	@ #Client E-mail #####									
	m. #Client Phone Number									
DISCLAIMER Deze plannen zijn bouwplanvraagplannen en mogen niet als uitvoeringsplannen gebruikt worden Alle plannen zijn eigendom van BEN SCHEPENS architect. Deze mogen niet geheel of gedeeltelijk gereproduceerd worden zonder voorafgaande schriftelijke goedkeuring. Het niet naleven hiervan geeft recht op een schadevergoeding en zal gerechtelijk vervolgd worden.	FACTURATIE		WERFADRES		Bouwaanvraag Terreinprofiel NT					
	Geldmunt 17 9000 Gent		Geldmunt 17 9000 Gent		Schaal 1:200 Datum 27-3-2023		Layout ID 02	Revisie 01		
	BTW /		Kad. Nr #####		Opgemaakt door BS				FORMAAT	A4