


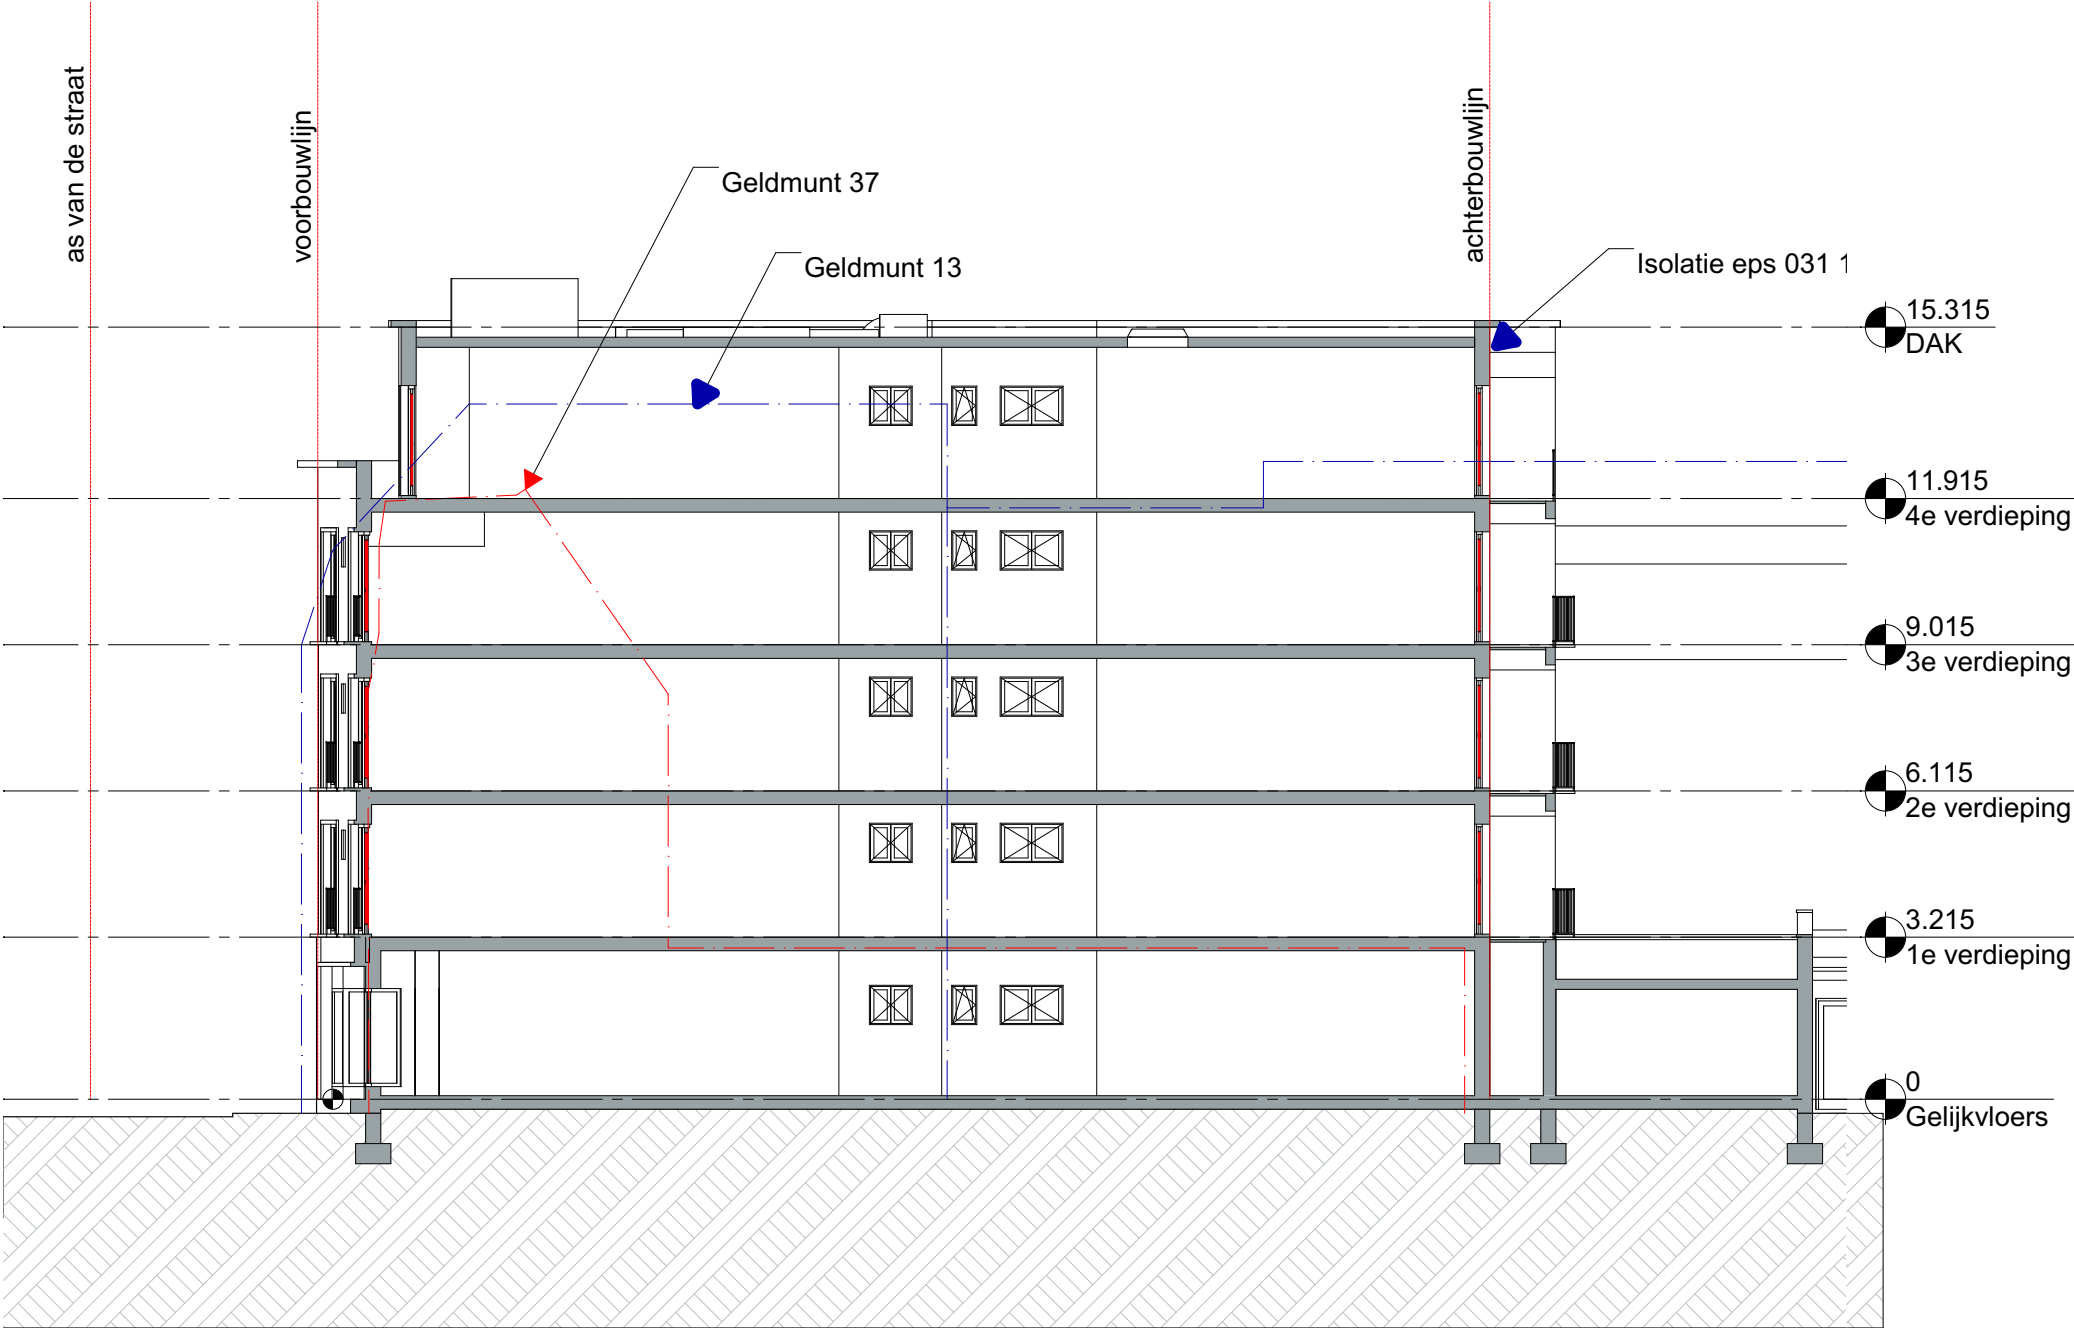

Maateenheid: Millimeter
Snedes A-A BT
Schaal : 1:150
0 5 10 m

EN.Architectuur Deze plannen zijn bouwvoorplanen en mogen niet als uitvoeringsplanen gebruikt worden Alle plannen zijn eigendom van BEN SCHEPENS architect. Deze mogen niet geheel of gedeeltelijk gereproduceerd worden zonder voorafgaande schriftelijke goedkeuring. Het niet naleven hiervan geeft recht op een schadevergoeding en zal gerechtelijk vervolgd worden.	241001 VME GELDMUNT 17		ACHTERGEVELRENOVATIE		RevID	WijzID	Wijz. naam	Datum
	BOUWHEER VME GELDMUNT 17				01			27-3-2023
	@ #Client E-mail I ####							
	m. #Client Phone Number							
DISCLAIMER	FACTURATIE	WERFADRES	Bouwaanvraag I Snede A-A BT					
	Geldmunt 17 9000 Gent	Geldmunt 17 9000 Gent	Schaal 1:150 Datum 27-3-2023		Layout ID	Revisie		
	BTW /	Kad. Nr. ####	Opgeemaakt door BS	FORMAAT A3	03	01		