


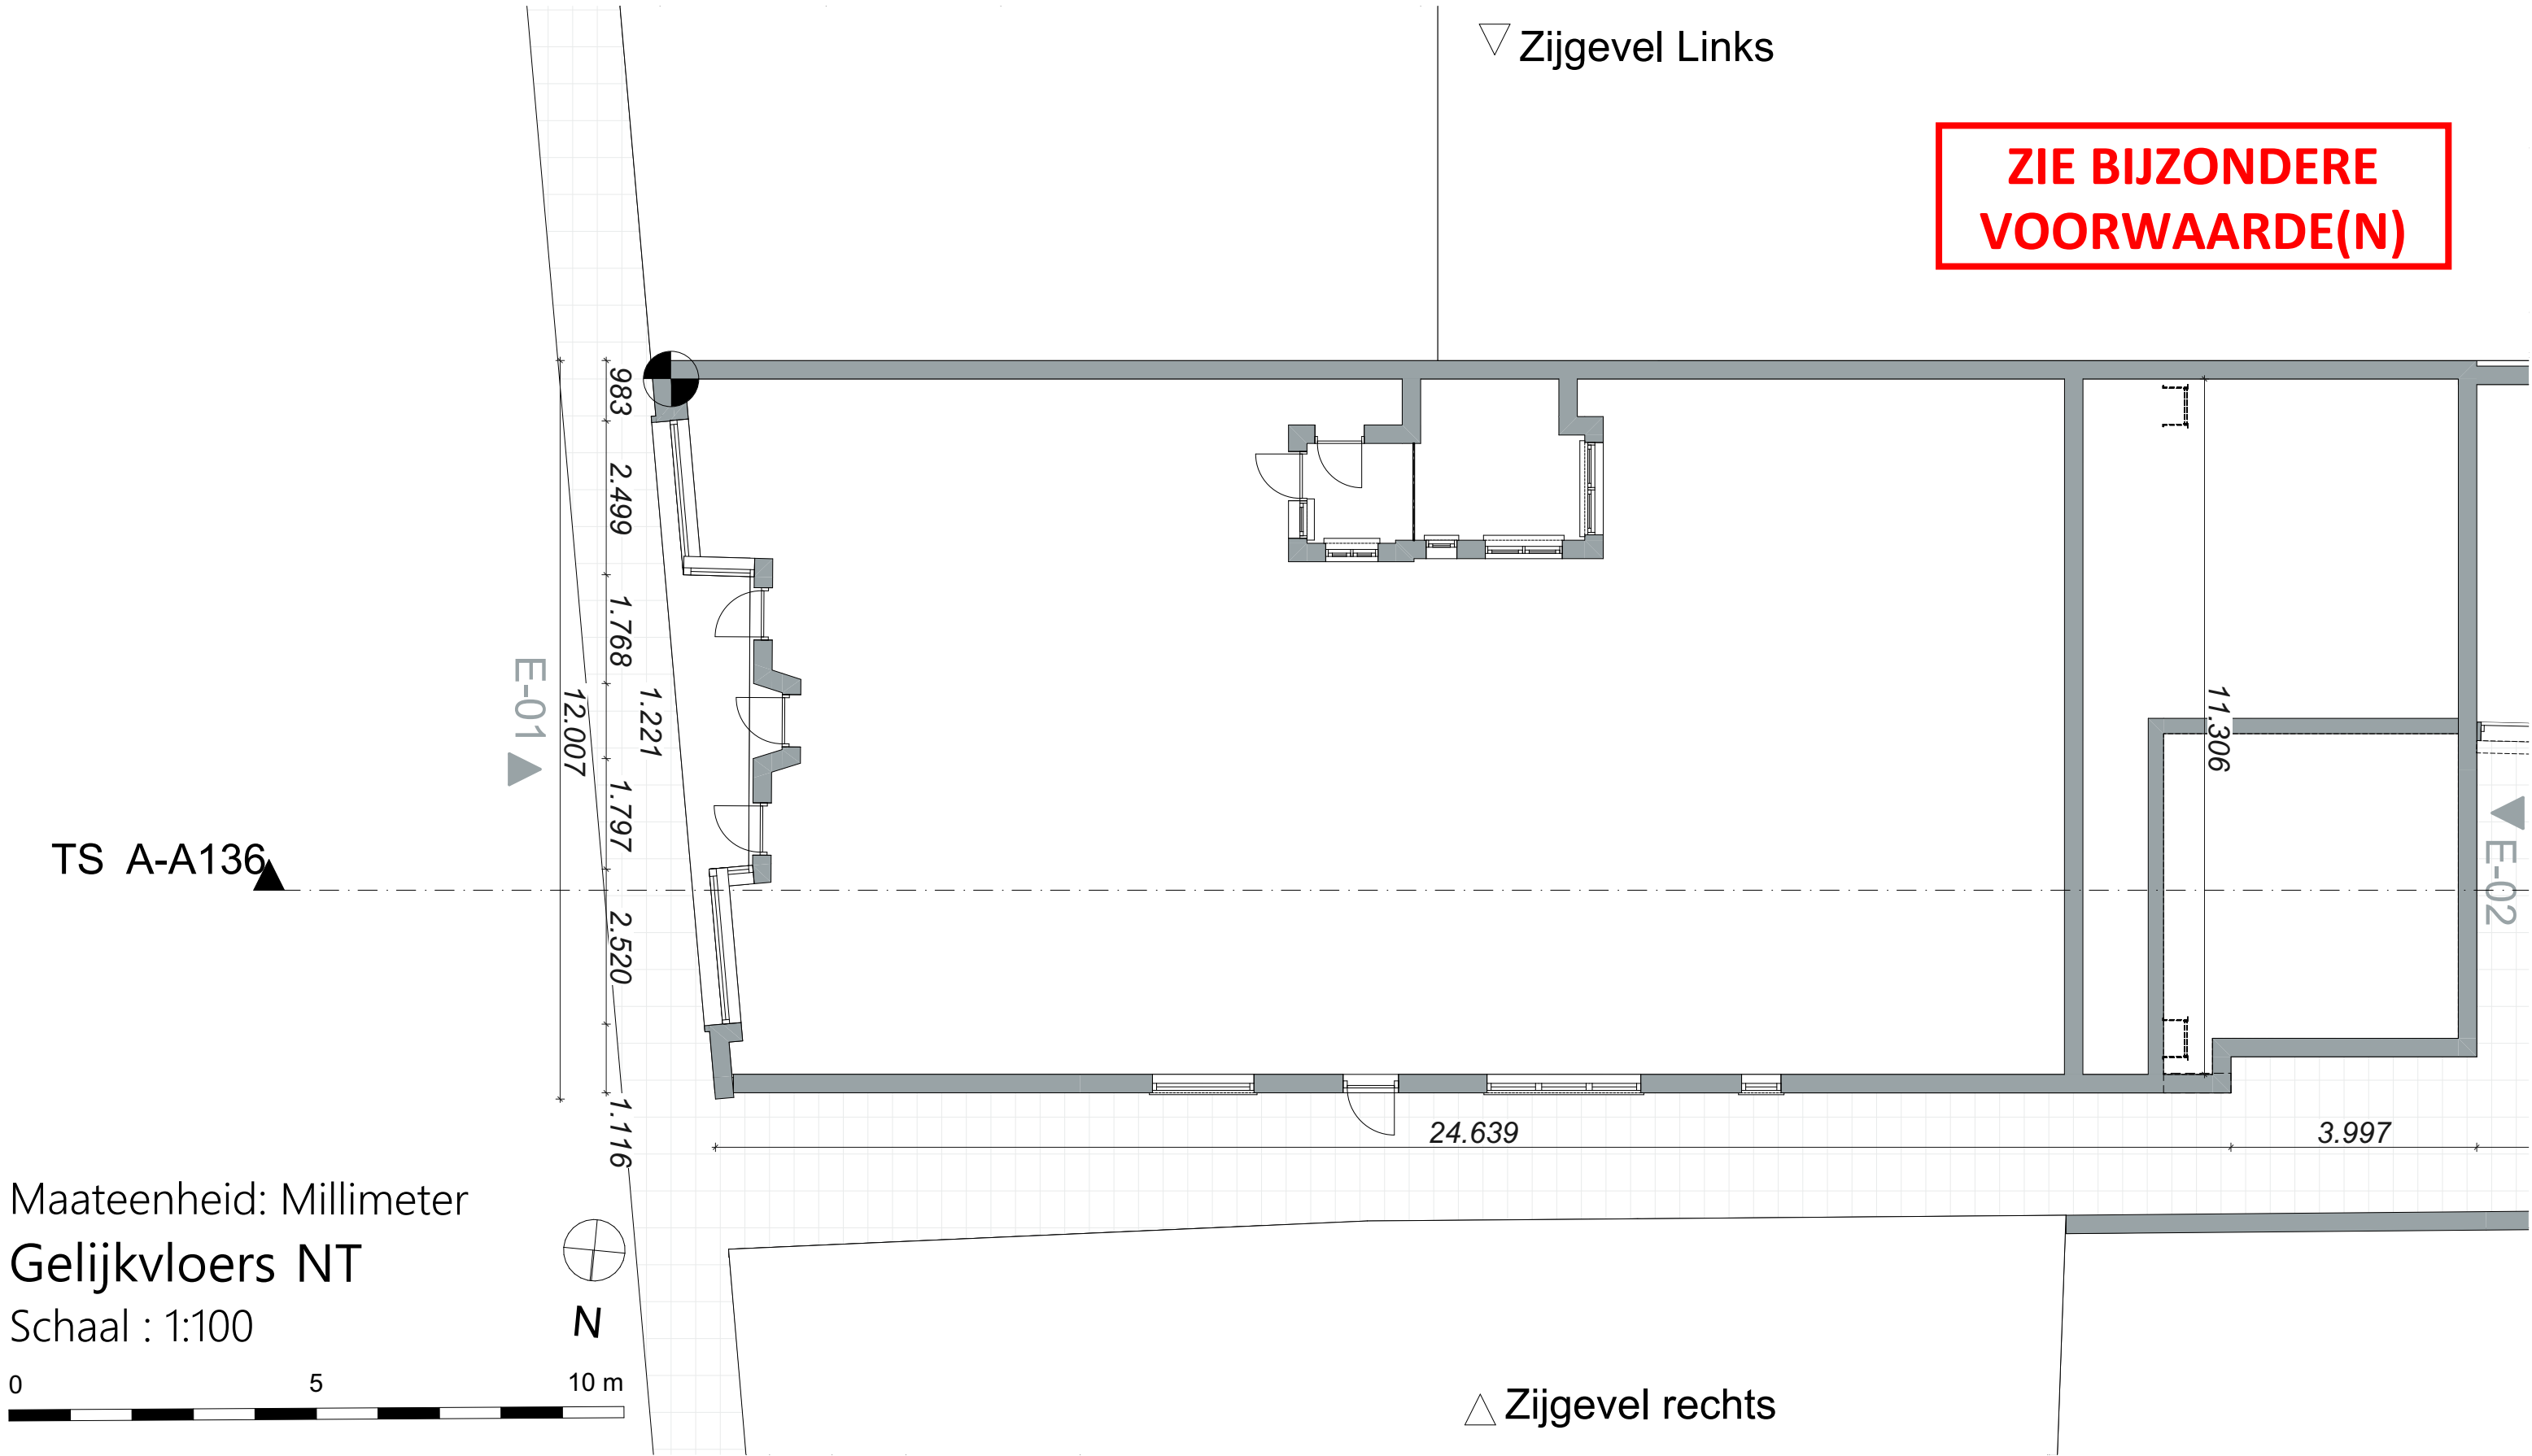

Maateenheid: Millimeter
Gelijkvloers NT
Schaal : 1:100

EN.Architectuur DISCLAIMER Deze plannen zijn bouwaanvraagplannen en mogen niet als uitvoeringsplannen gebruikt worden Alle plannen zijn eigendom van BEN SCHEPENS architect. Deze mogen niet geheel of gedeeltelijk gereproduceerd worden zonder voorafgaande schriftelijke goedkeuring. Het niet naleven hiervan geeft recht op een schadevergoeding en zal gerechtelijk vervolgd worden.	241001 VME GELDMUNT 17		ACHTERGEVELRENOVATIE		RevID		WijzID		Wijz. naam		Datum	
	BOUWHEER											
	VME GELDMUNT 17											
	@ #Client E-mail ####											
	m. #Client Phone Number											
	FACTURATIE	WERFADRES	I Gelijkvloers NT									
	Geldmunt 17	Geldmunt 17	Schaal 1:100		Layout ID		Revisie					
	9000 Gent	9000 Gent	Datum									
	BTW /	Kad. Nr #####	Opgemaakt door BS	FORMAAT	A4	04						