


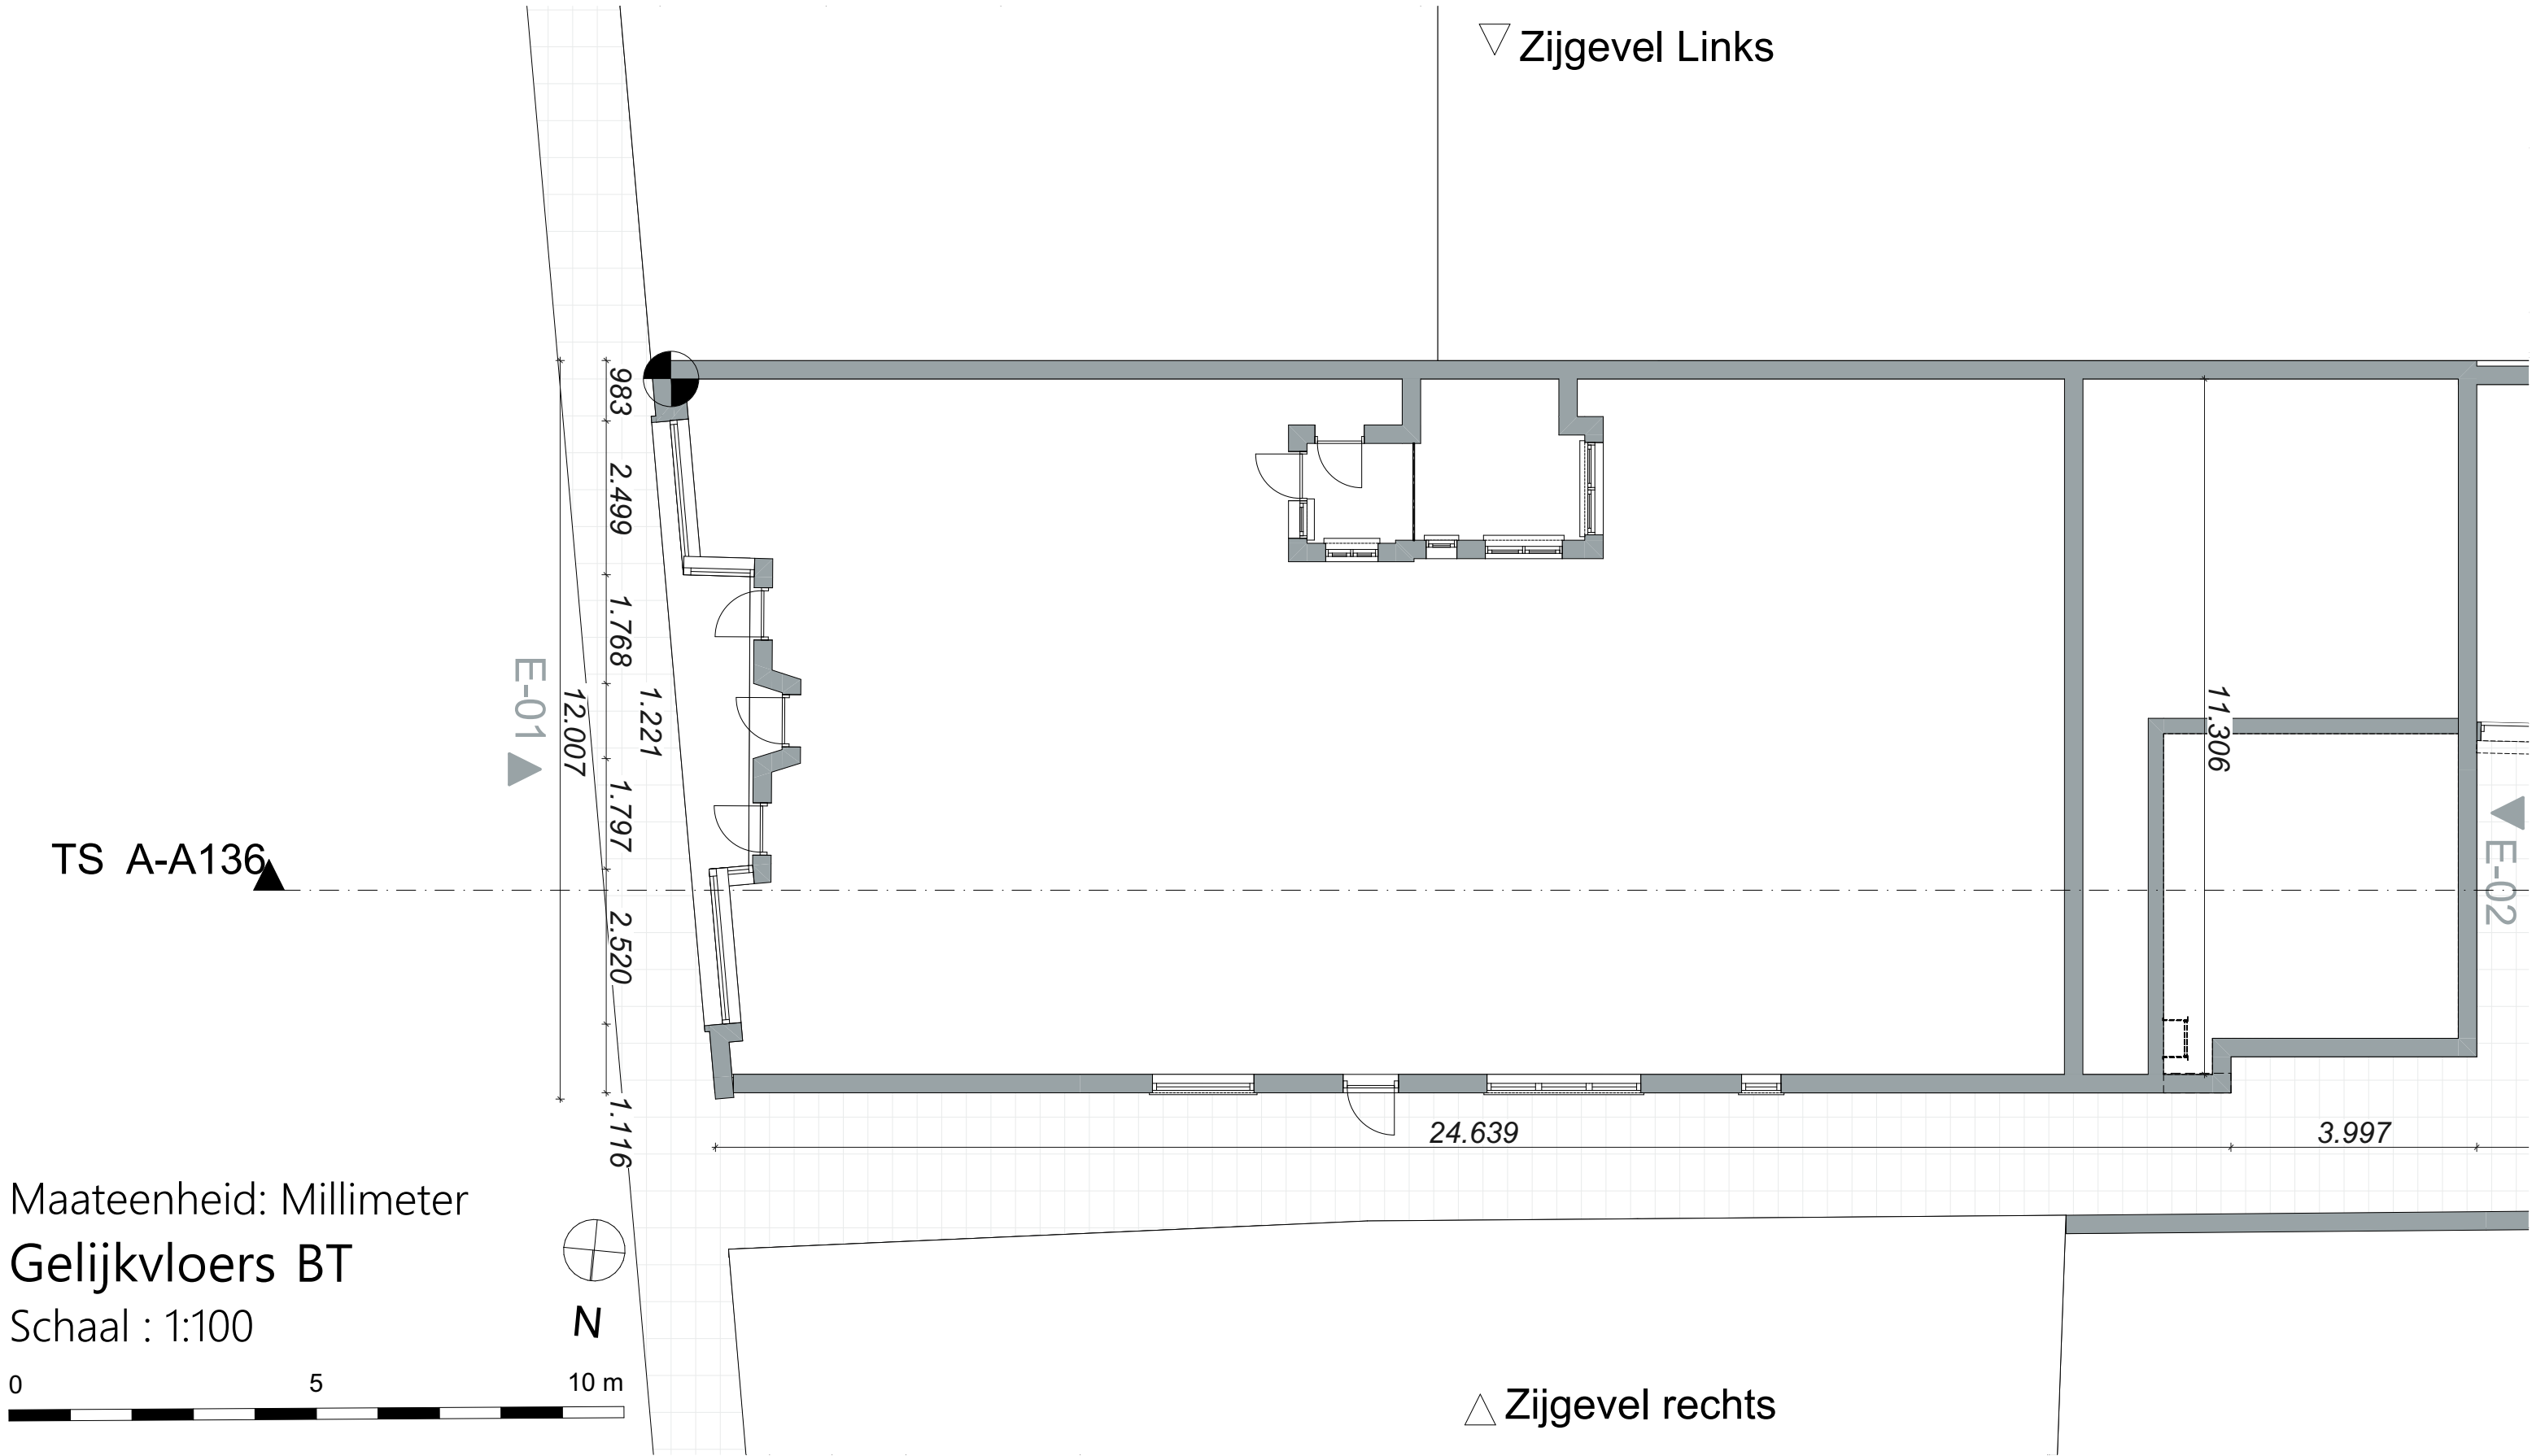

EN.Architectuur DISCLAIMER Deze plannen zijn bouwaanvraagplannen en mogen niet als uitvoeringsplannen gebruikt worden Alle plannen zijn eigendom van BEN SCHEPENS architect. Deze mogen niet geheel of gedeeltelijk gereproduceerd worden zonder voorafgaande schriftelijke goedkeuring. Het niet naleven hiervan geeft recht op een schadevergoeding en zal gerechtelijk vervolgd worden.	241001 VME GELDMUNT 17		ACHTERGEVELRENOVATIE				RevID	WijzID	Wijz. naam	Datum
	BOUWHEER VME GELDMUNT 17									
	@ #Client E-mail ####									
	m. #Client Phone Number									
	FACTURATIE		WERFADRES		I Gelijkvloers BT					
	Geldmunt 17 9000 Gent		Geldmunt 17 9000 Gent		Schaal 1:100 Datum		Layout ID 04	Revisie		
	BTW /		Kad. Nr #####		Opgemaakt door BS FORMAAT A4					