


ZIE BIJZONDERE
VOORWAARDE(N)

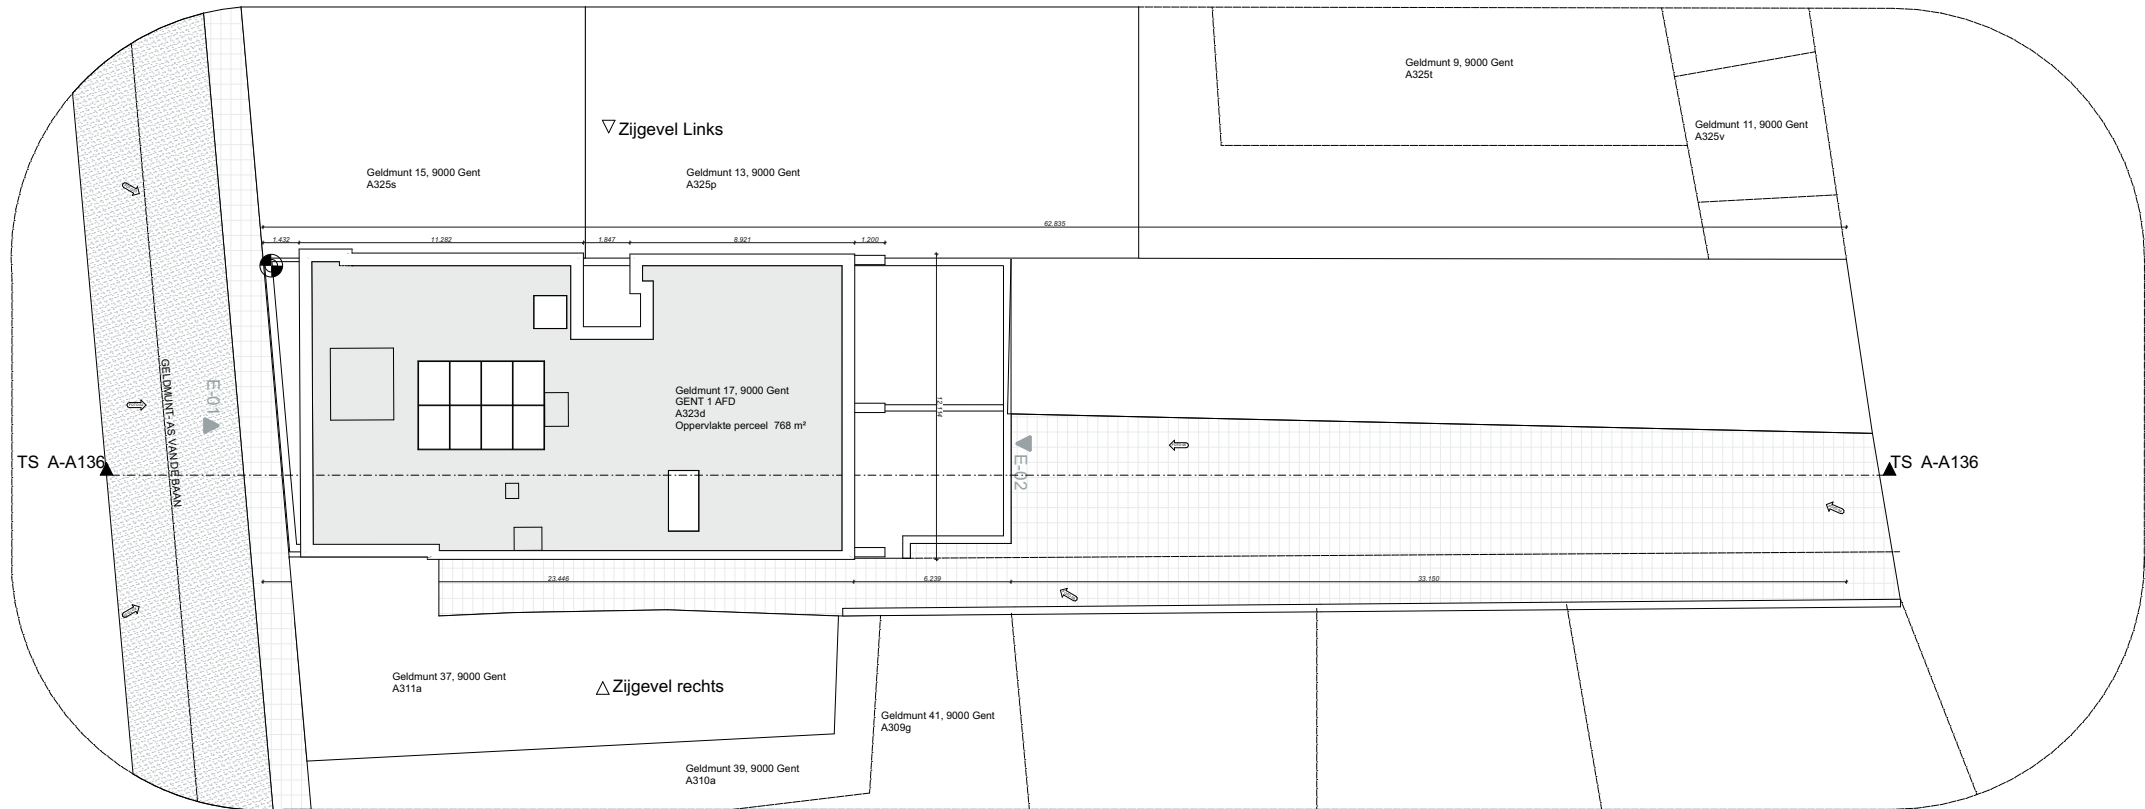

Maateenheid: Millimeter
Inplantingsplan NT
Schaal : 1:300

EN.A ARCHITECTUUR	241001 VME GELDMUNT 17		ACHTERGEVELRENOVATIE		RevID	WijzID	Wijz. naam	Datum
	BOUWHEER VME GELDMUNT 17				01			27-3-2023
	@ #Client E-mail I #####							
	m. #Client Phone Number							
DISCLAIMER Deze plannen zijn bouwaanvraagplannen en mogen niet als uitvoeringsplannen gebruikt worden Alle plannen zijn eigendom van BEN SCHEPENS architect. Deze mogen niet geheel of gedeeltelijk gereproduceerd worden zonder voorafgaande schriftelijke goedkeuring. Het niet naleven hiervan geeft recht op een schadevergoeding en zal gerechtelijk vervolgd worden.	FACTURATIE		WERFADRES		Bouwaanvraag I Inplantingsplan NT			
	Geldmunt 17		Geldmunt 17		Schaal 1:300		Layout ID	Revisie
	9000 Gent		9000 Gent		Datum 27-3-2023			
	BTW /		Kad. Nr #####		Opgemaakt door BS	FORMAAT A4	01	01