


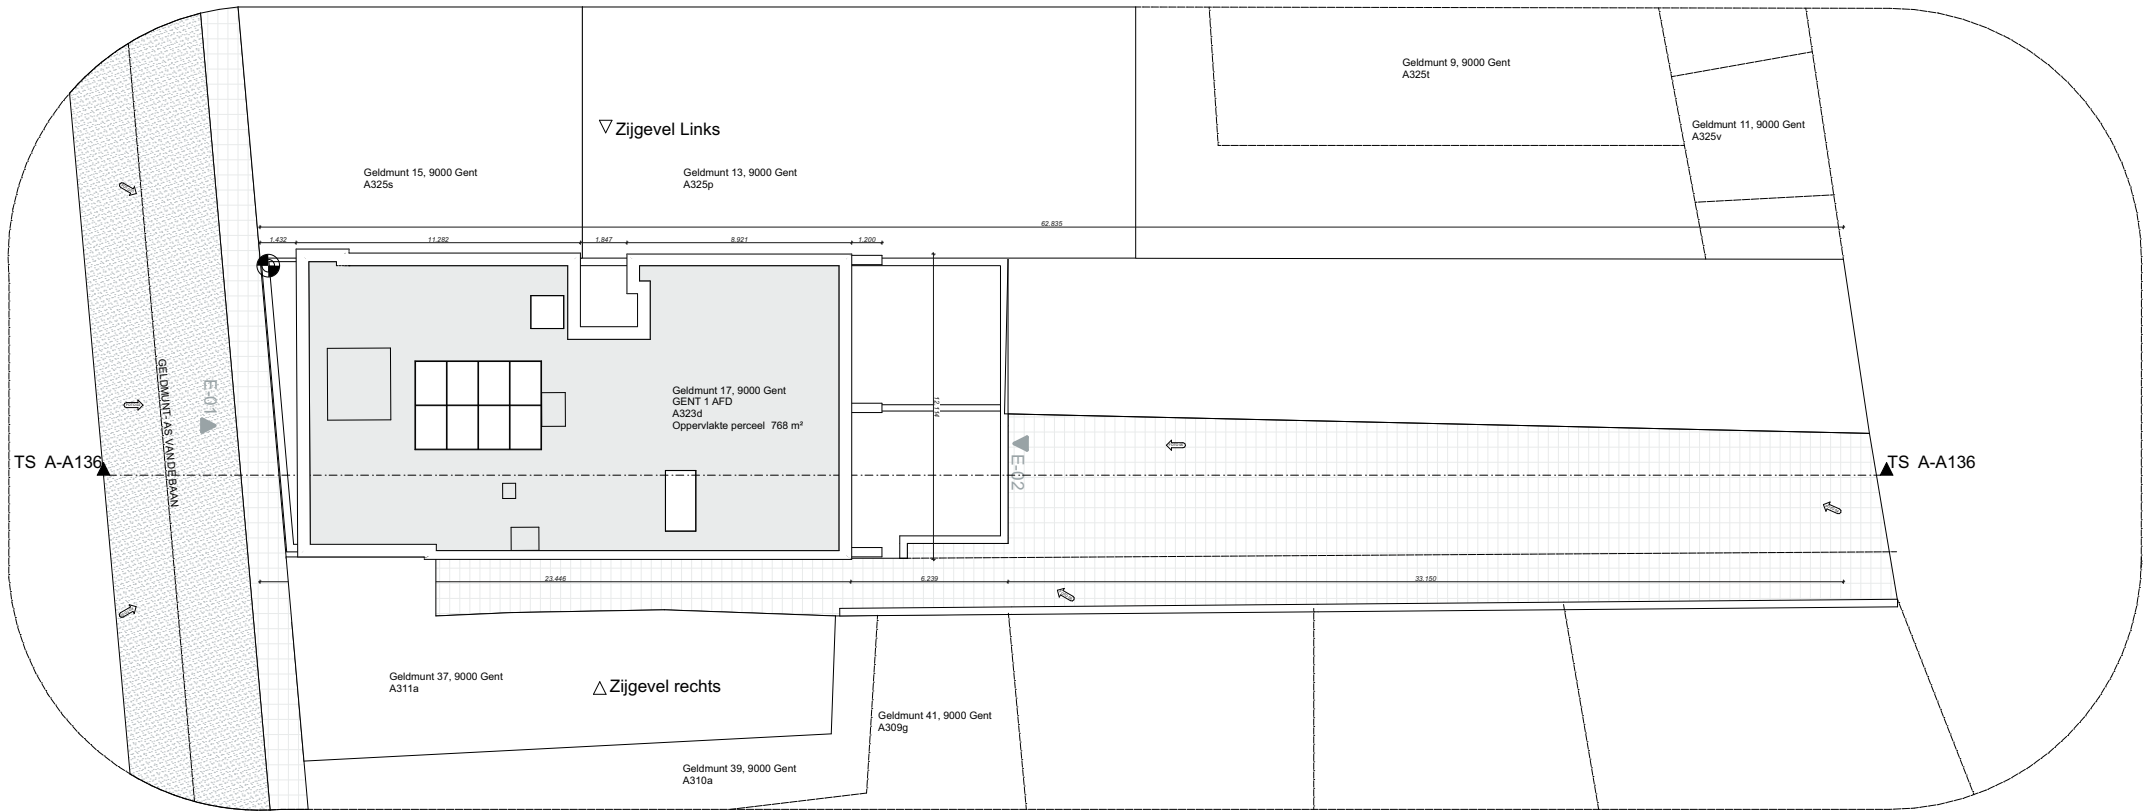

Maateenheid: Millimeter
Inplantingsplan BT
Schaal : 1:300

0 5 10 m

N

BEN.A ARCHITECTUUR Deze plannen zijn bouw-aan-vraag-plannen en mogen niet als uitvoerings-plannen gebruikt worden Alle plannen zijn eigendom van BEN SCHEPENS architect. Deze mogen niet geheel of gedeeltelijk gereproduceerd worden zonder voorafgaande schriftelijke goedkeuring. Het niet naleven hiervan geeft recht op een schadevergoeding en zal gerechtelijk vervolgd worden.	241001 VME GELDMUNT 17		ACHTERGEVELRENOVATIE		RevID		WijzID	Wijz. naam	Datum
	BOUWHEER VME GELDMUNT 17				01				27-3-2023
	@ #Client E-mail I #####								
	m. #Client Phone Number								
	DISCLAIMER		FACTURATIE		WERFADRES		Bouwaanvraag I Inplantingsplan BT		
	Geldmunt 17 9000 Gent	Geldmunt 17 9000 Gent	Schaal 1:300 Datum 27-3-2023		Layout ID	Revisie			
	BTW /	Kad. Nr #####	Opgemaakt door BS	FORMAAT A4	01	01			