


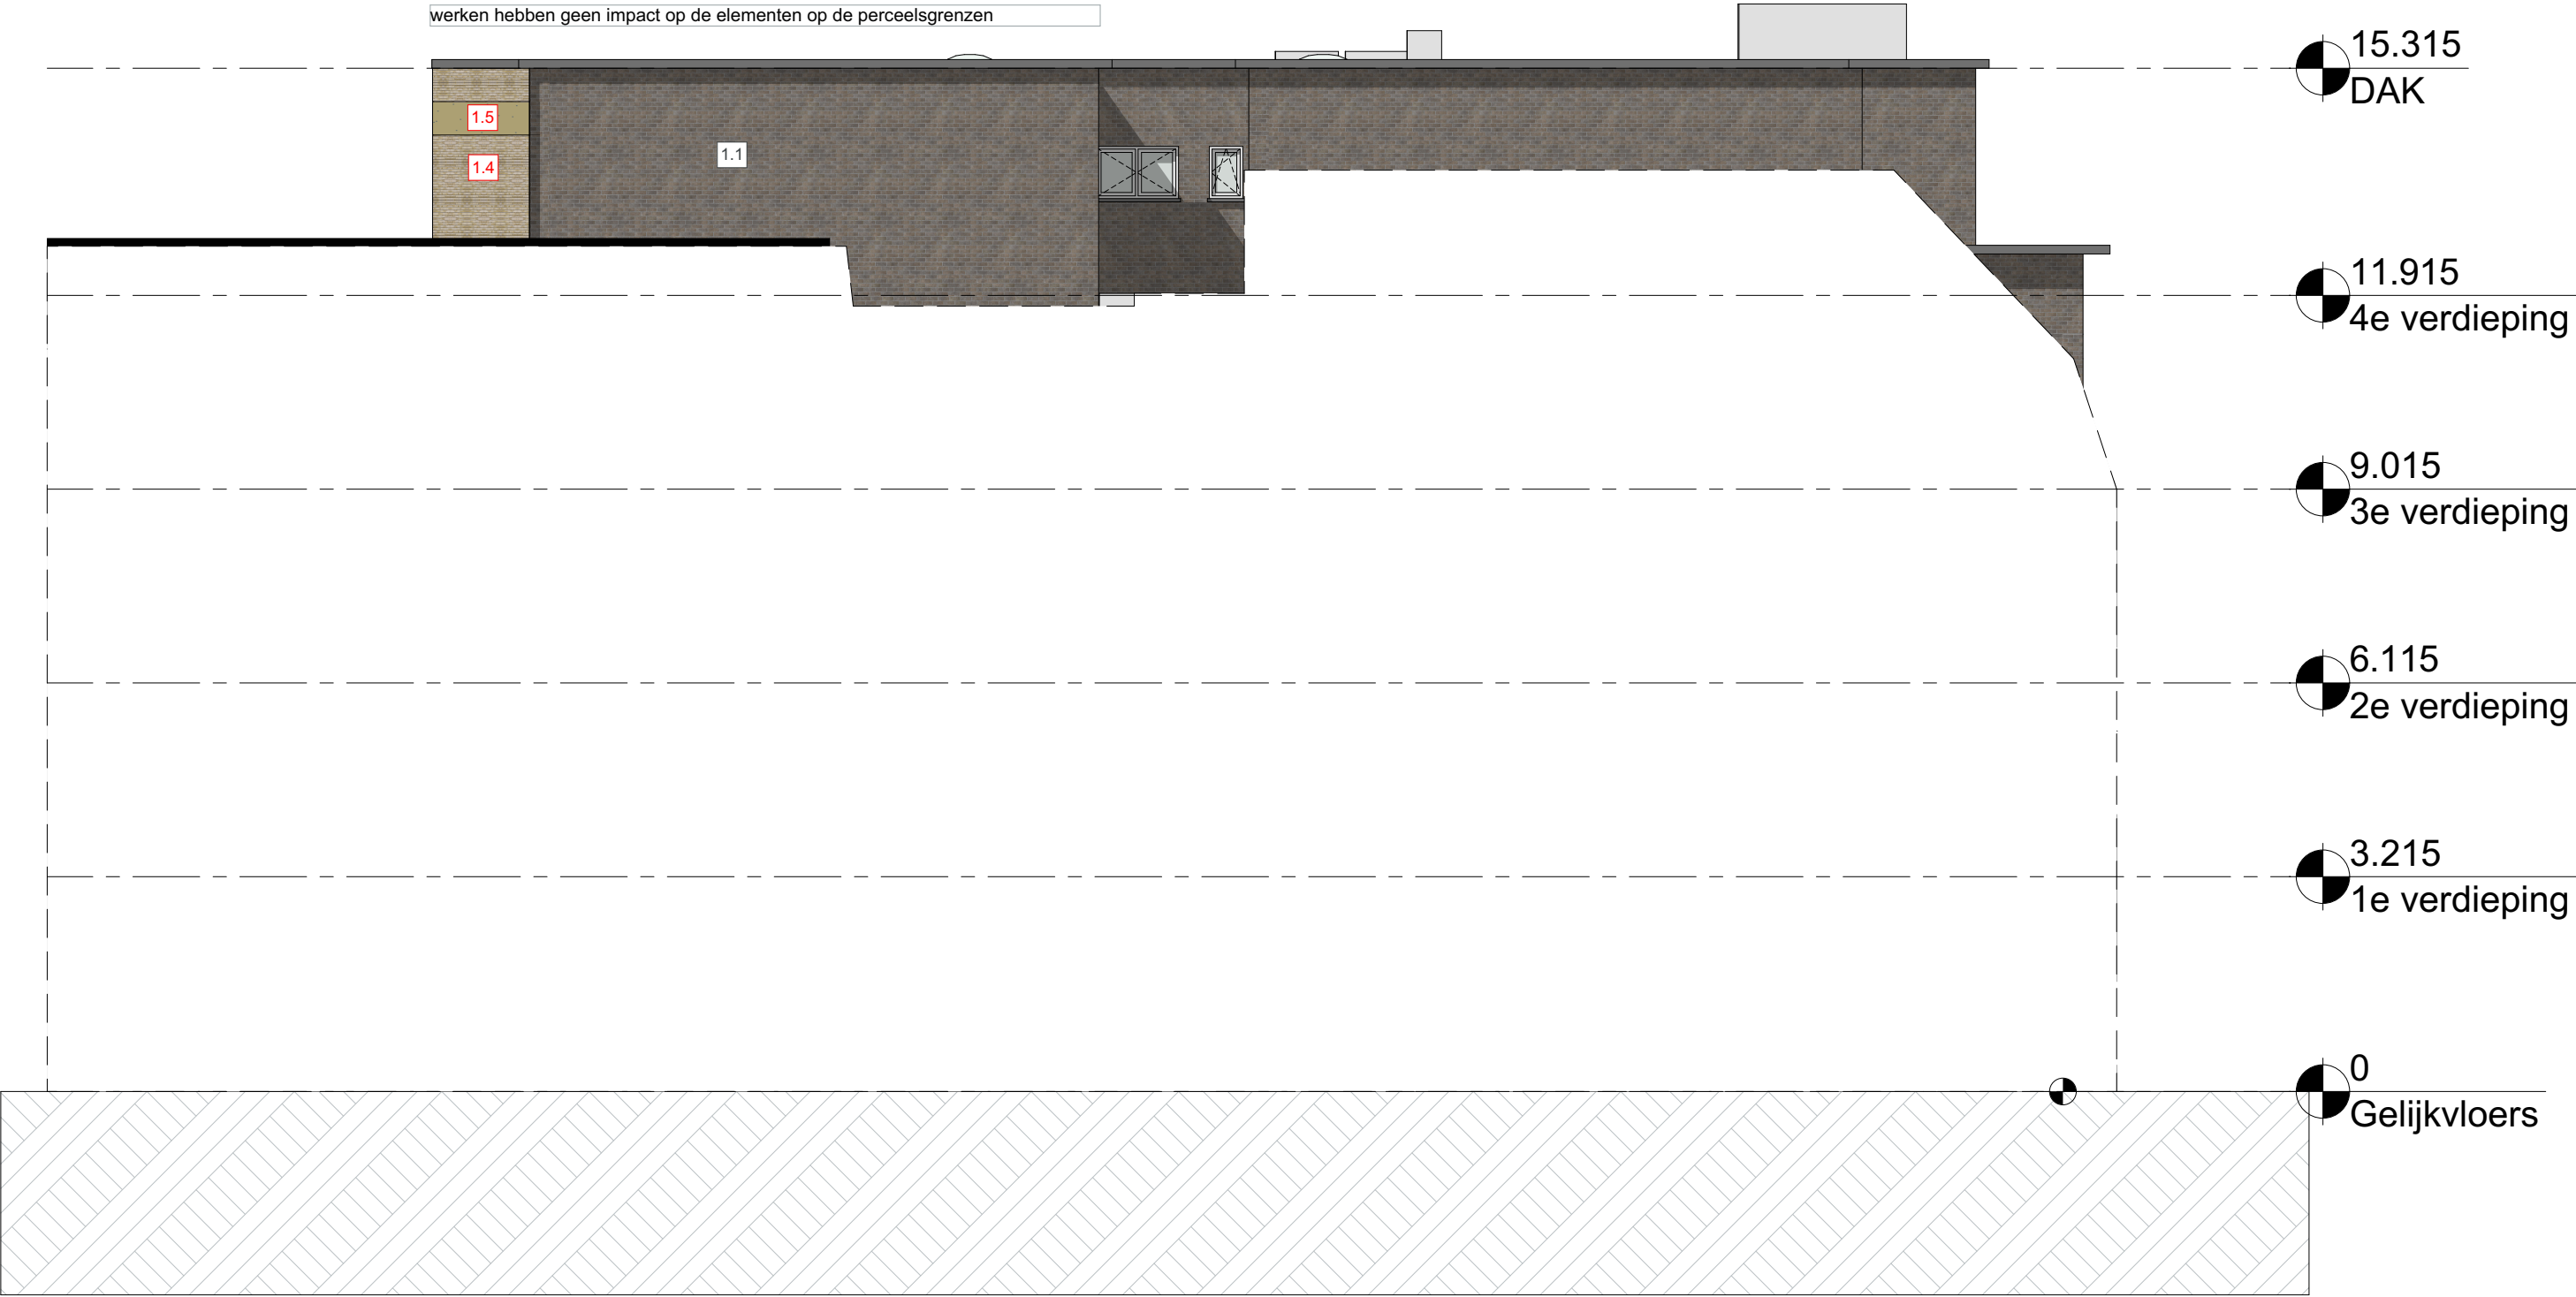

Maateenheid: Centimeter

Zijgevel Links NT

Schaal : 1:100



**ZIE BIJZONDERE
VOORWAARDE(N)**

EN.Architectuur	241001 VME GELDMUNT 17		ACHTERGEVELRENOVATIE		RevID	WijzID	Wijz. naam	Datum
	BOUWHEER VME GELDMUNT 17							
	@ #Client E-mail I ##### m. #Client Phone Number							
DISCLAIMER Deze plannen zijn bouwvoorplanen en mogen niet als uitvoeringsplannen gebruikt worden Alle plannen zijn eigendom van BEN SCHEPENS architect. Deze mogen niet geheel of gedeeltelijk gereproduceerd worden zonder voorafgaande schriftelijke goedkeuring. Het niet naleven hiervan geeft recht op een schadevergoeding en zal gerechtelijk vervolgd worden.	FACTURATIE	WERFADRES	I Zijgevel Links NT		Layout ID 08	Revisie		
	Geldmunt 17	Geldmunt 17	Schaal 1:100					
	9000 Gent	9000 Gent	Datum					
	BTW /	Kad. Nr #####	Opgemaakt door	FORMAAT				