


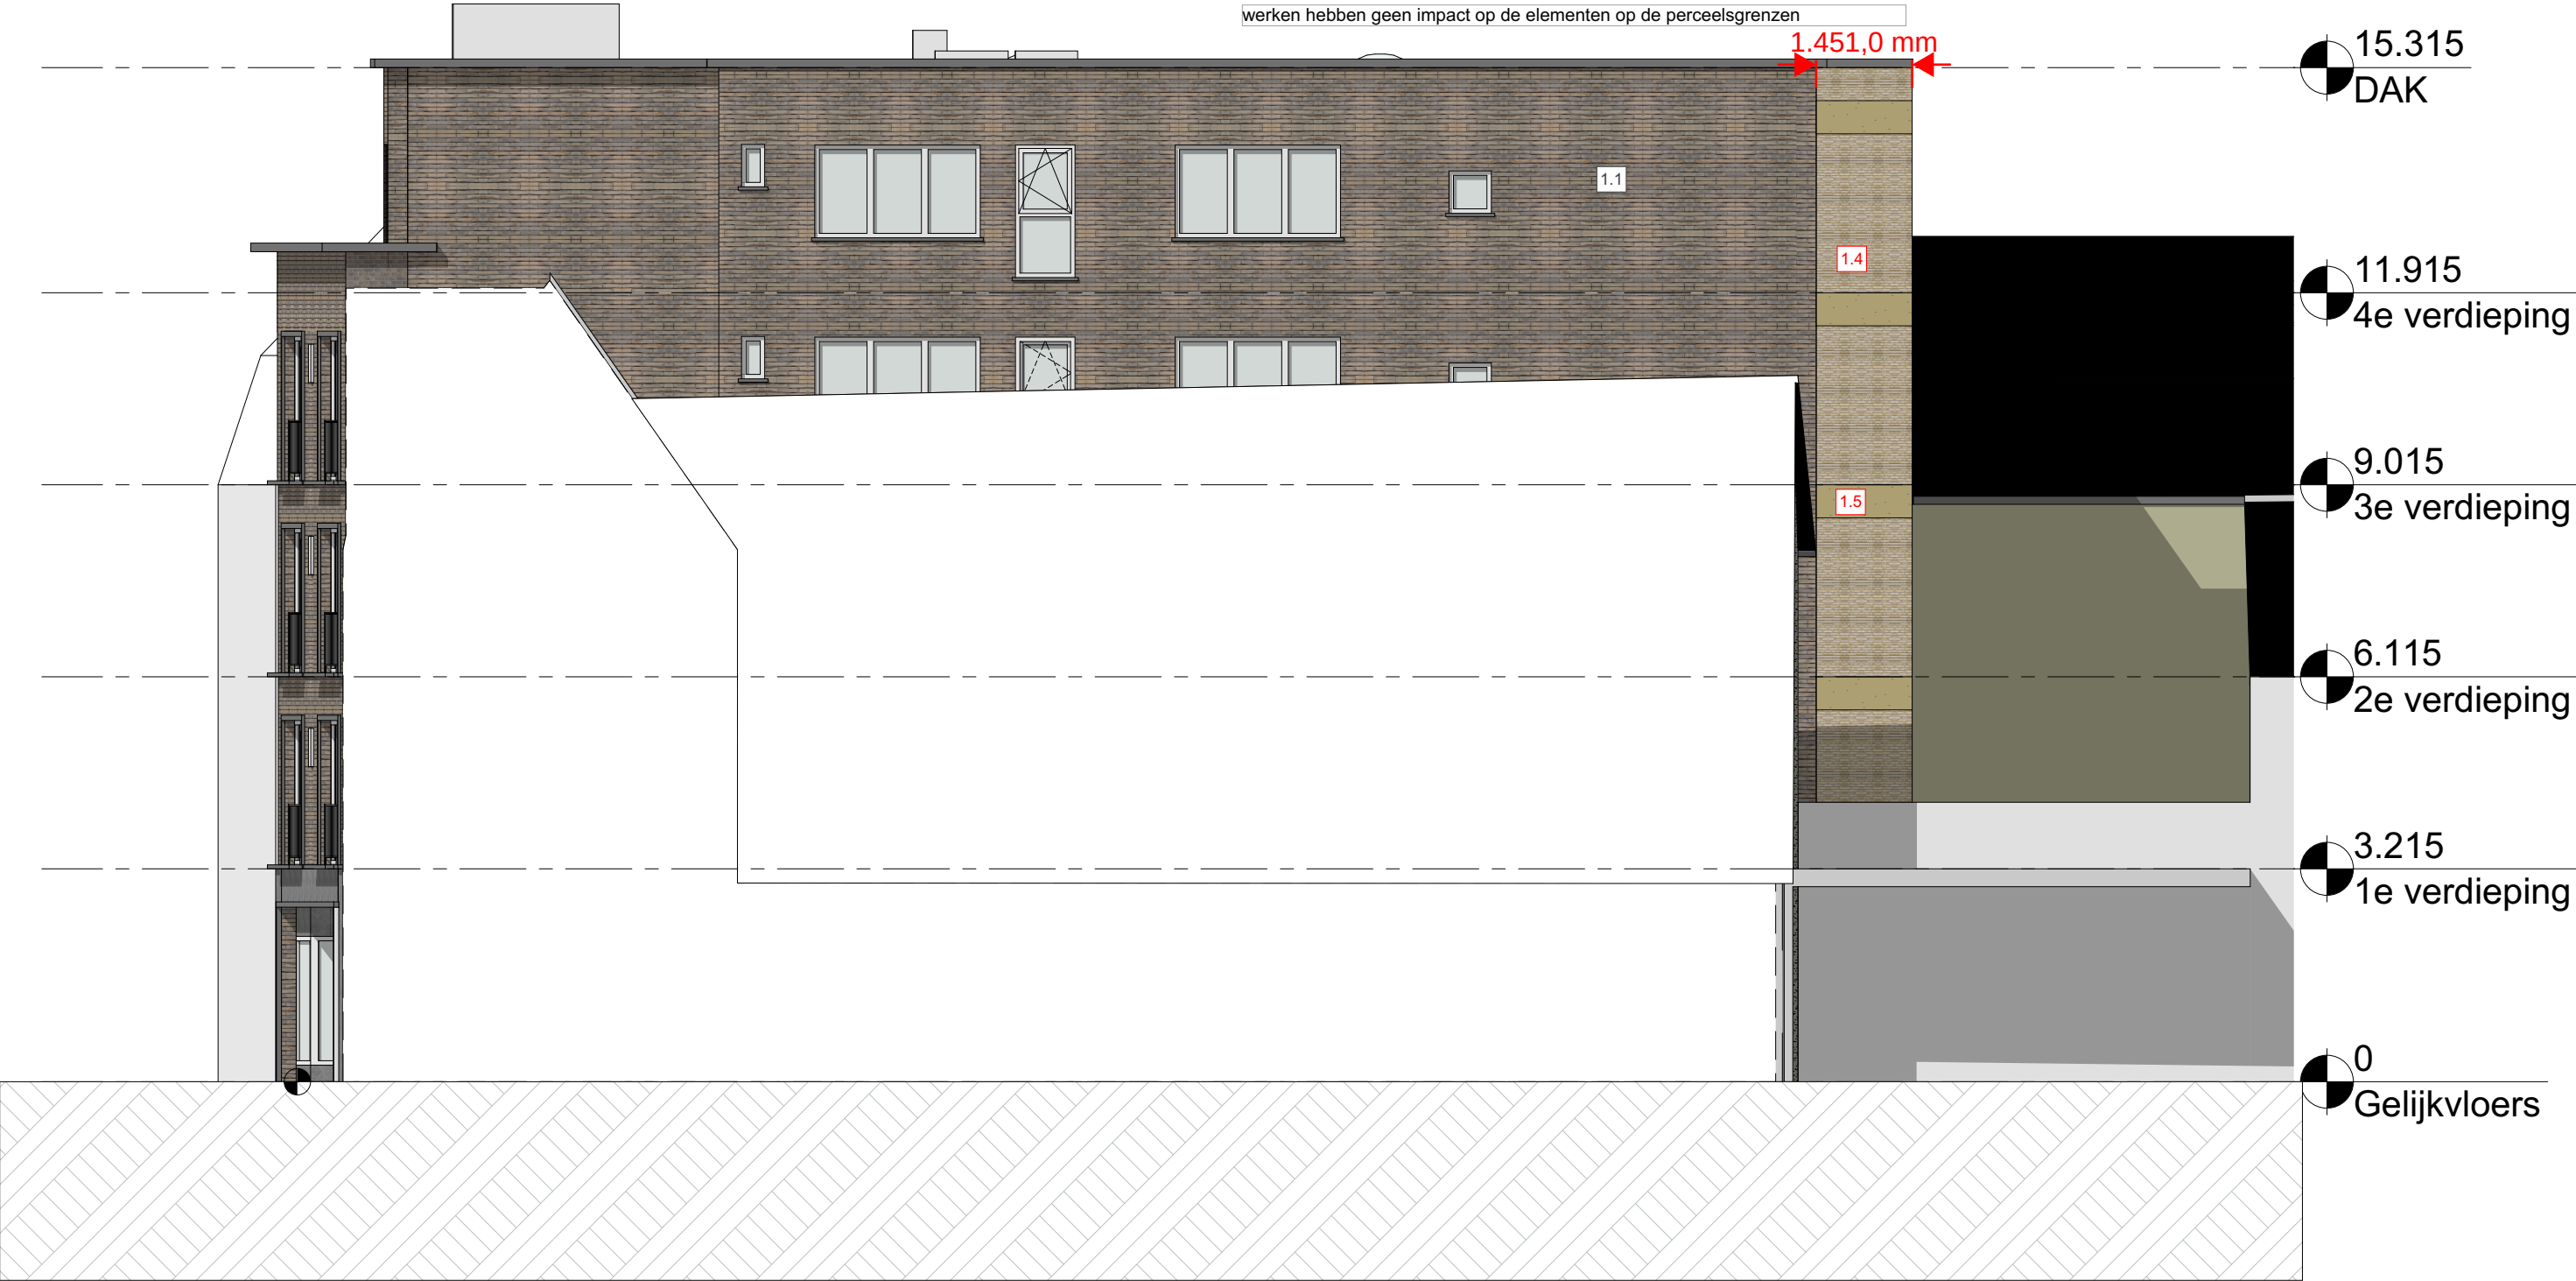

Maateenheid: Centimeter

Zijgevel rechts NT

Schaal : 1:100

0 5 10 m

**ZIE BIJZONDERE
VOORWAARDE(N)**

EN.Architectuur	241001 VME GELDMUNT 17		ACHTERGEVELRENOVATIE		RevID	WijzID	Wijz. naam	Datum
	BOUWHEER VME GELDMUNT 17							
	@ #Client E-mail I #####							
	m. #Client Phone Number							
DISCLAIMER Deze plannen zijn bouwvoorwaarden en mogen niet als uitvoeringsplannen gebruikt worden Alle plannen zijn eigendom van BEN SCHEPENS architect. Deze mogen niet geheel of gedeeltelijk gereproduceerd worden zonder voorafgaande schriftelijke goedkeuring. Het niet naleven hiervan geeft recht op een schadevergoeding en zal gerechtelijk vervolgd worden.	FACTURATIE		WERFADRES		I Zijgevel rechts NT			
	Geldmunt 17		Geldmunt 17		Schaal 1:100		Layout ID 09	Revisie
	9000 Gent		9000 Gent		Datum			
	BTW /		Kad. Nr #####		Opgemaakt door			
					FORMAAT			