


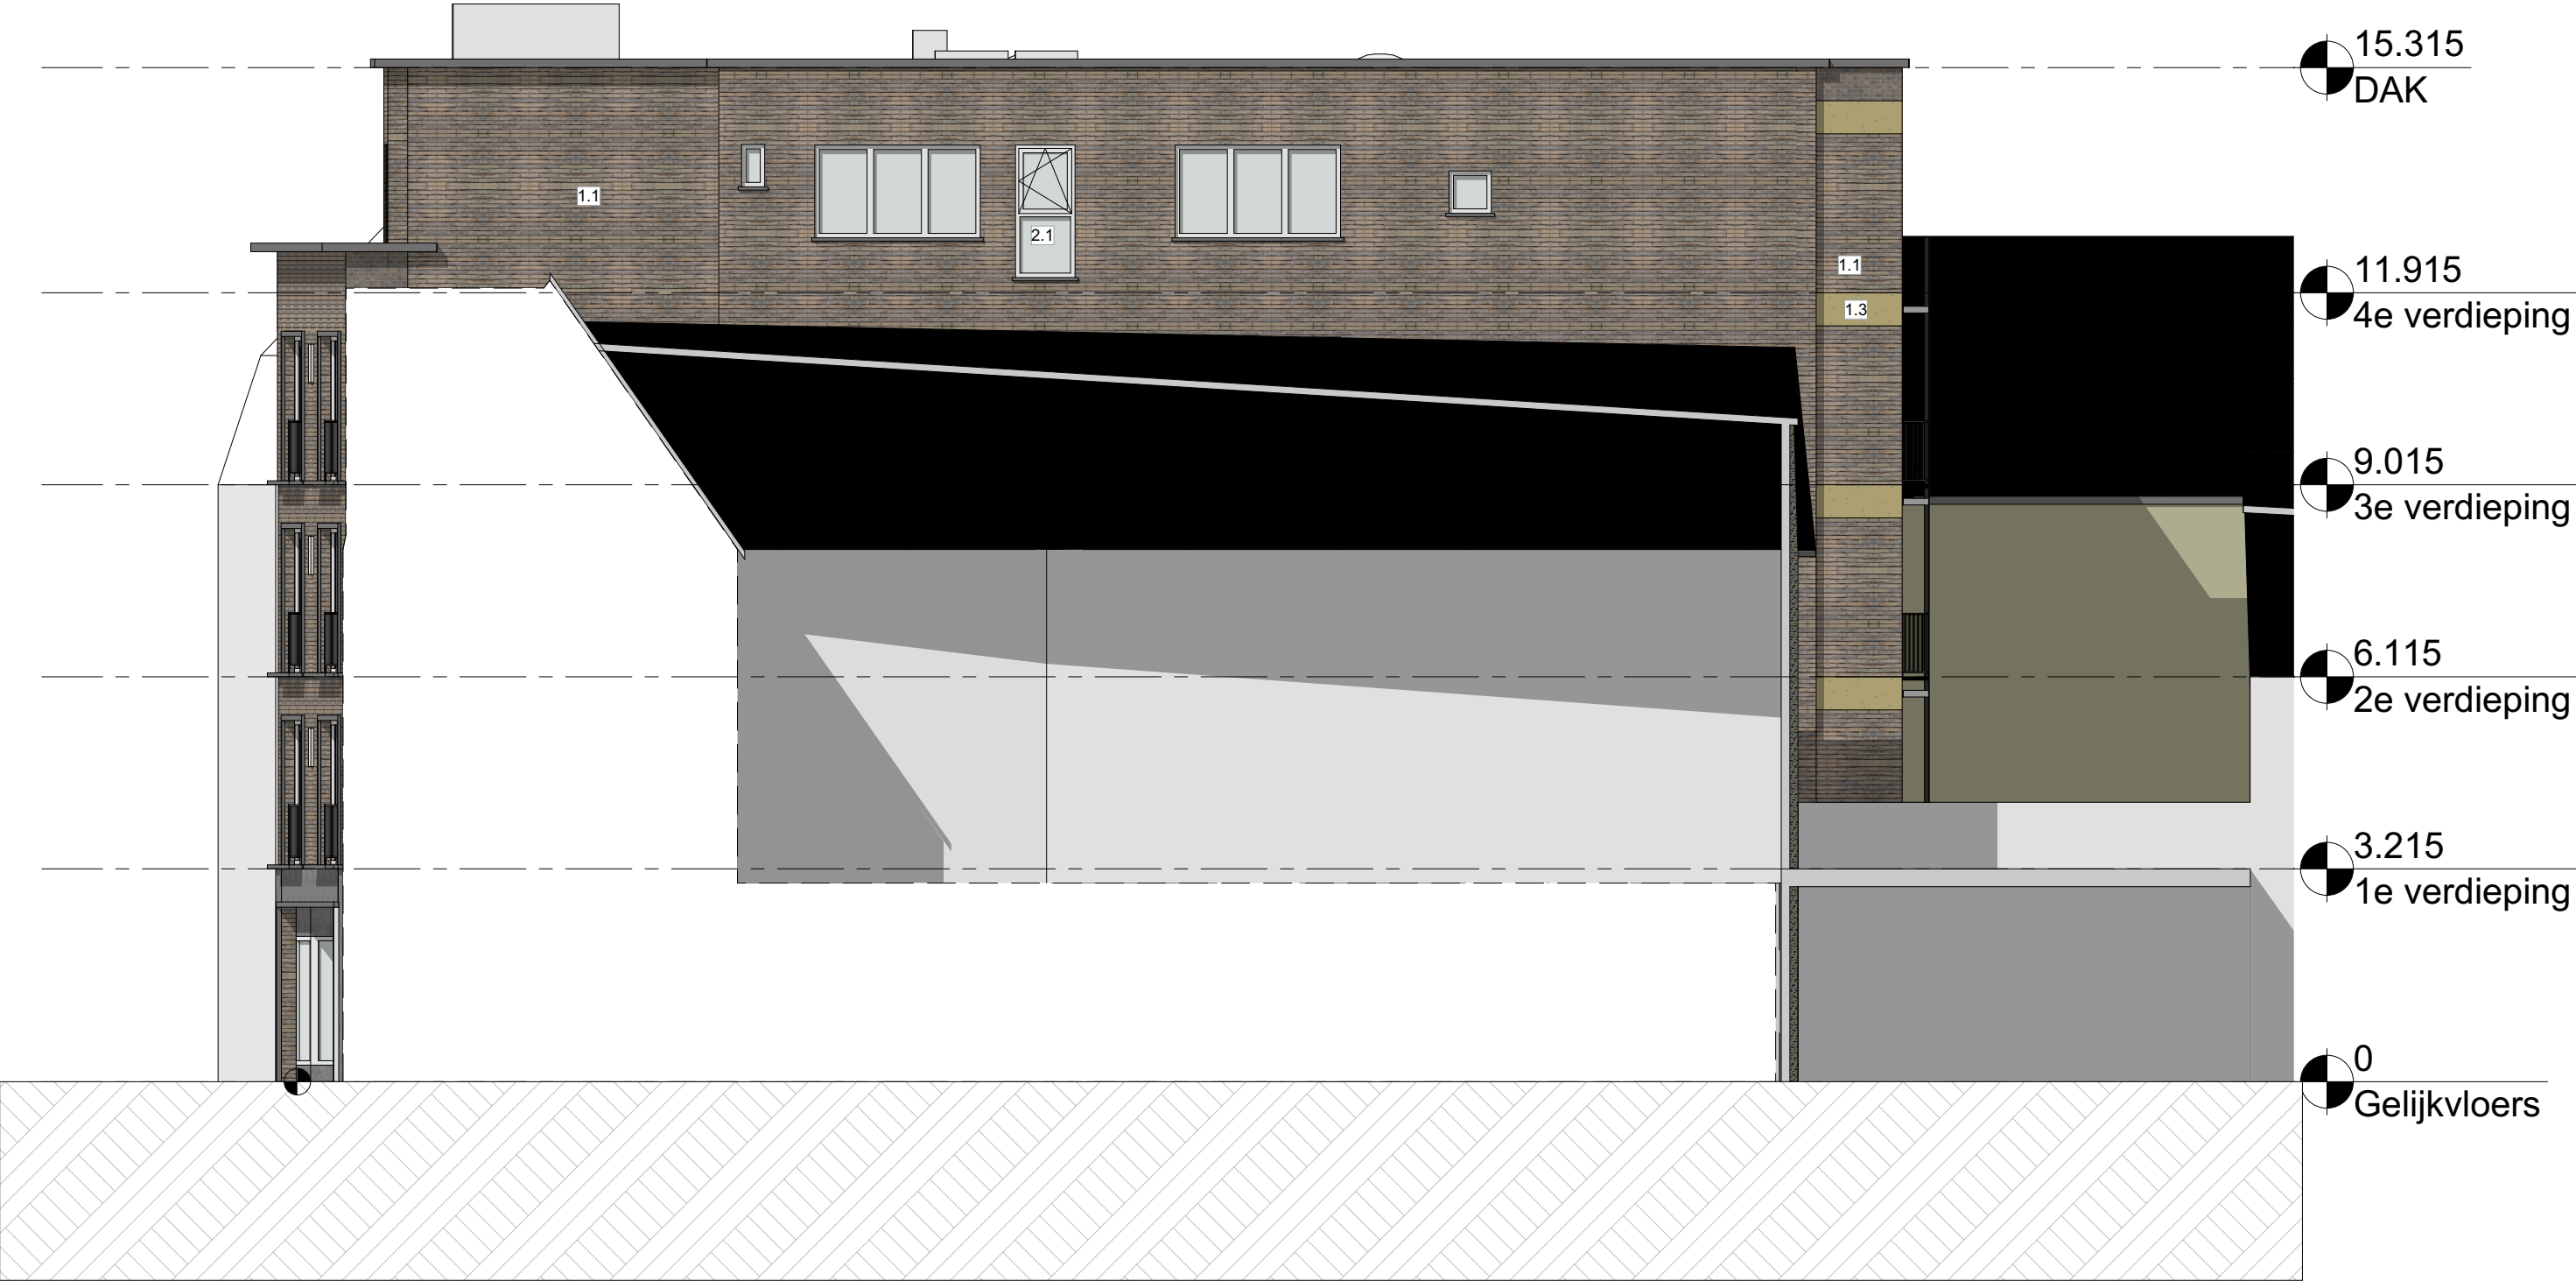

Maateenheid: Centimeter

Zijgevel rechts BT

Schaal : 1:100

0 5 10 m

EN.Architectuur DISCLAIMER Deze plannen zijn bouw-aanvraagplannen en mogen niet als uitvoeringsplannen gebruikt worden Alle plannen zijn eigendom van BEN SCHEPENS architect. Deze mogen niet geheel of gedeeltelijk gereproduceerd worden zonder voorafgaande schriftelijke goedkeuring. Het niet naleven hiervan geeft recht op een schadevergoeding en zal gerechtelijk vervolgd worden.	241001 VME GELDMUNT 17		ACHTERGEVELRENOVATIE		RevID	WijzID	Wijz. naam	Datum
	BOUWHEER							
	VME GELDMUNT 17							
	@ #Client E-mail ####							
	m. #Client Phone Number							
	FACTURATIE	WERFADRES	I Zijgevel rechts BT					
	Geldmunt 17	Geldmunt 17	Schaal 1:100		Layout ID	Revisie		
	9000 Gent	9000 Gent	Datum					
	BTW /	Kad. Nr. ####	Opgemaakt door	FORMAAT	09			