


ZIE BIJZONDERE VOORWAARDEN

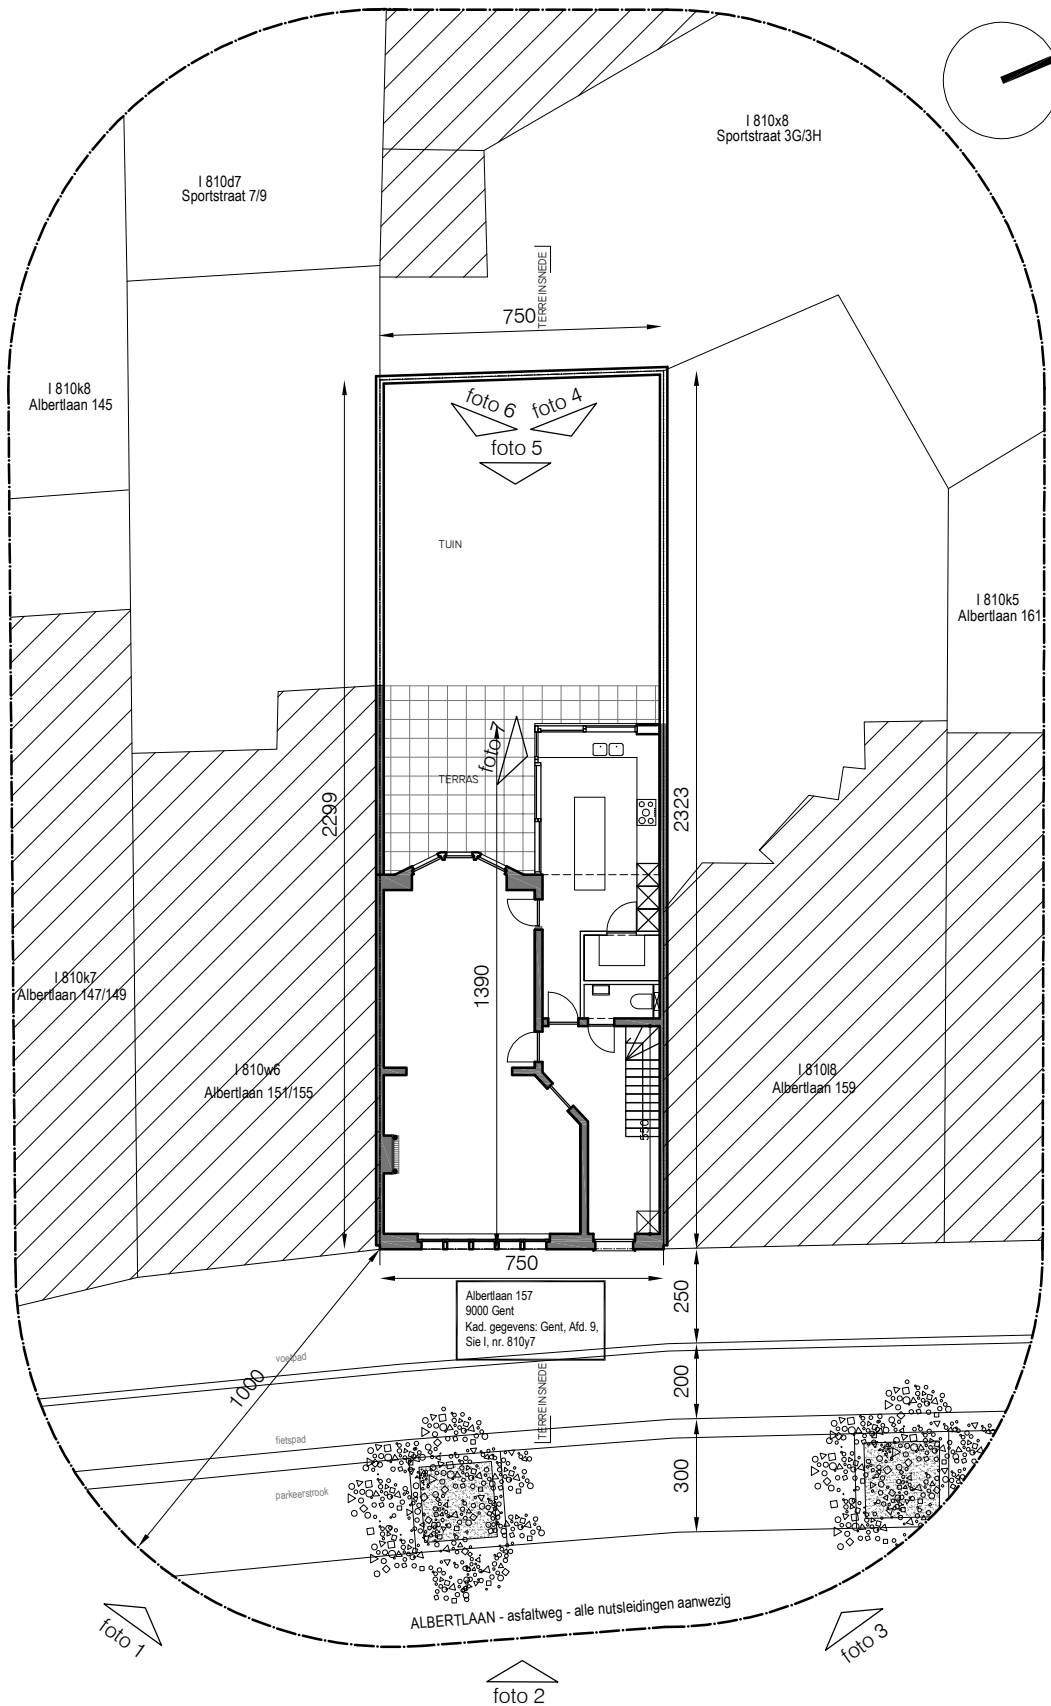

a|a

antico architecture
koersenstraat 36 - 9000 gent
tel / fax 09 335 85 97
e-mail info@anticoarchitecture.be

VERBOUWEN VAN EEN RIJWONING
Koning Albertlaan 157, 9000 Gent

Mevr. en dhr. Van Lerberghe - Van Nielandt
Koning Albertlaan 157, 9000 Gent
tel. 0477 134321

01.07.2025

ontworpen toestand
inplantingsplan

0 1 10