


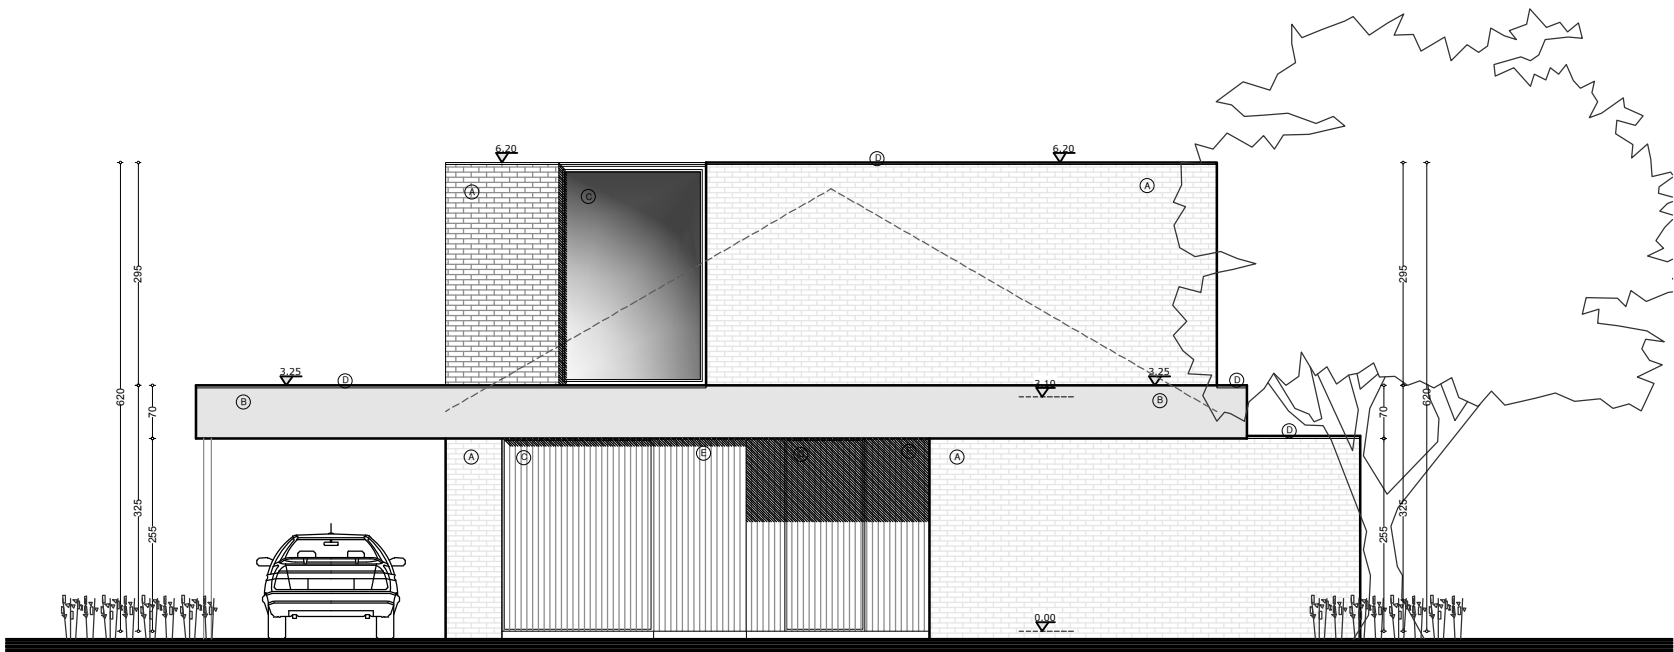

LEGENDE	
(A)	GEVELSTEEN WIT/GRIJS GENUANCEERD
(B)	CREPI BETONLOOK
(C)	BUITENSCHRIJNWERK: ALUMINIUM GRIJS/ZWART
(D)	DAKRAND: ZINKEN KRAAL ANTRA ZINK
(E)	ALUMINIUM ALINEL BEKLEDING GRIJS/ZWART

ZIE BIJZONDERE
VOORWAARDE(N)

DIT DOCUMENT IS EIGENDOM VAN BLEYENBERG SOFIE EN MAG ONDER GEEN ENKELE VOORWAARDE ZONDER SCHRIFTELIJKE TOELATING, GEDUPLICEERD OF DOOR DERDEN WORDEN UITGEVOERD

	Soffice architectuur bv Boonstede 13 9031 Drongen info@soffice.be +32 475 30 59 41	BOUWHEER Dieter en Tessa Jacobs - Dedecker Poolse-Winglaan 2 bus 101 9051 Sint-Denijs Westrem +32 478 37 86 08	WERFADRES Dieter en Tessa Jacobs - Dedecker Eikvarenweg 3 9031 Drongen +32 478 37 86 08	FASE - BOUWAANVRAAG VOORGEVEL NT 1/100	DOSSIER 273.10 - 25
					DD. 24/06/2025