


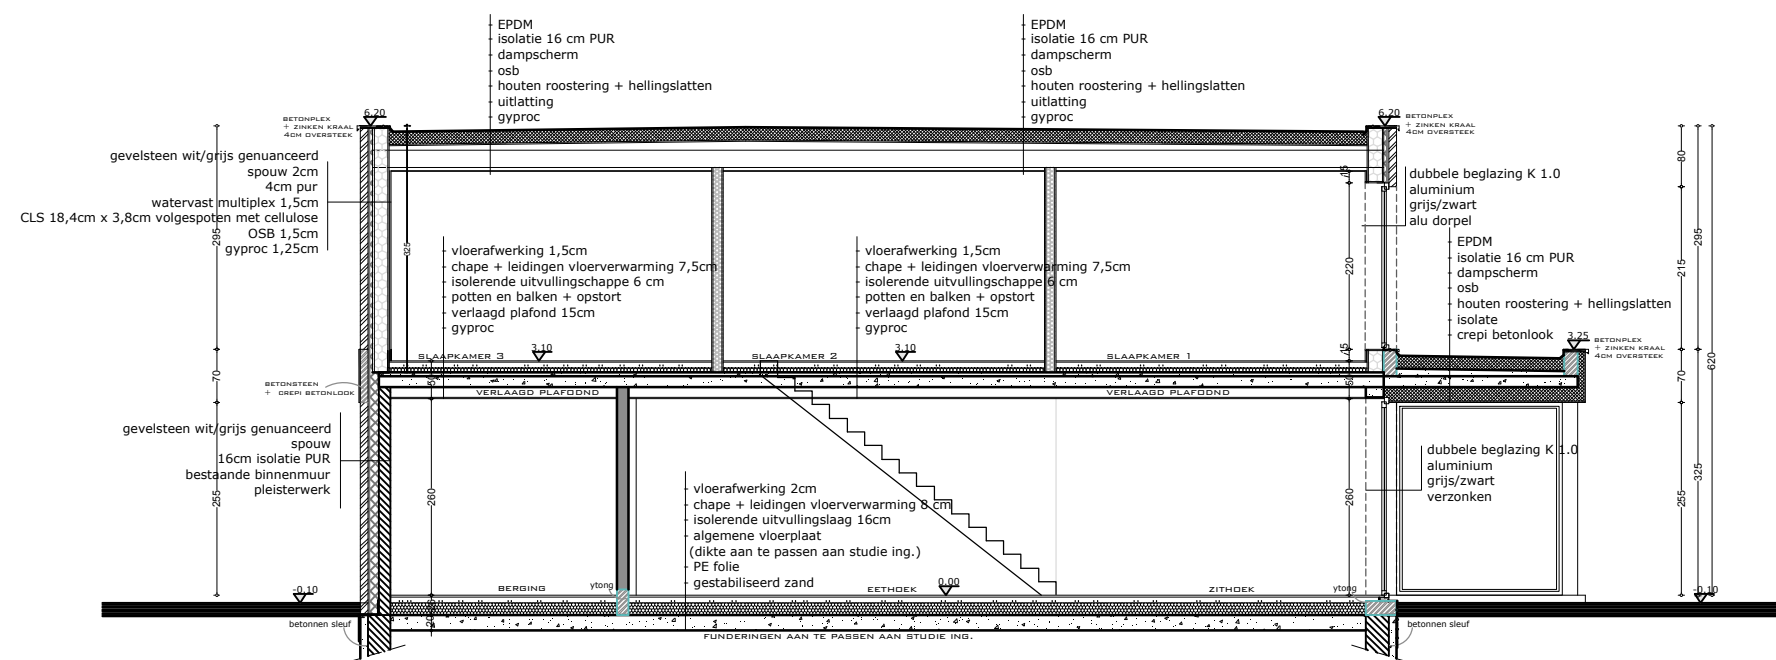

LEGENDE	
	BESTAAND METSELWERK
	NIEUW METSELWERK
	ISOLATIE
	GEVELSTEEN WIT/LICHTGRIJS
	ALUMINIUM GEVELBEKLEDING
	NOORDPIJL
	PERCEELSAANDUIDING
	DOORSNEDE
	HOUTSKELET + CELLULOSE

ZIE BIJZONDERE
VOORWAARDE(N)

DIT DOCUMENT IS EIGENDOM VAN BLEYENBERG SOFIE EN MAG ONDER GEEN ENKELE VOORWAARDE ZONDER SCHRIFTELIJKE TOELATING, GEDUPLICEERD OF DOOR DERDEN WORDEN UITGEVOERD

	Soffice architectuur bv Boonstede 13 9031 Drongen info@soffice.be +32 475 30 59 41	BOUWHEER Dieter en Tessa Jacobs - Dedecker Poolse-Winglaan 2 bus 101 9051 Sint-Denijs Westrem +32 478 37 86 08	WERFADRES Dieter en Tessa Jacobs - Dedecker Eikvarenweg 3 9031 Drongen +32 478 37 86 08	FASE - BOUWAANVRAAG SNEDE BB NT 1/100	DOSSIER 273.10 - 25
					DD. 24/06/2025