


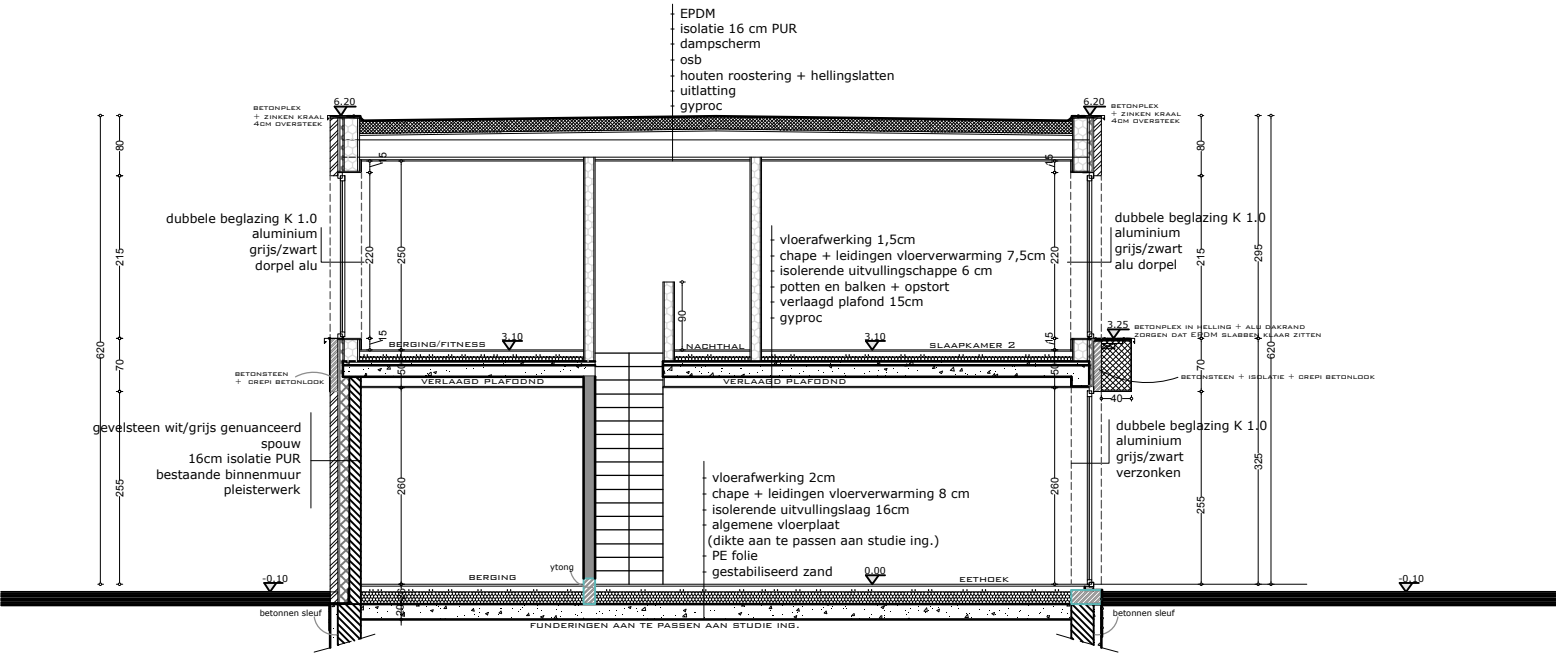

**ZIE BIJZONDERE  
VOORWAARDE(N)**

DIT DOCUMENT IS EIGENDOM VAN BLEYENBERG SOFIE EN MAG ONDER GEEN ENKELE VOORWAARDE ZONDER SCHRIFTELIJKE TOELATING, GEDUPLICEERD OF DOOR DERDEN WORDEN UITGEVOERD

|                             |                                                                                                |   |   |                                                 |                                                  |
|-----------------------------|------------------------------------------------------------------------------------------------|---|---|-------------------------------------------------|--------------------------------------------------|
| <b>du wo</b><br>architecten | Soffice architectuur bv<br>Boonstede 13<br>9031 Drongen<br>info@soffice.be<br>+32 475 30 59 41 | <b>BOUWHEER</b><br>Dieter en Tessa Jacobs - Dedecker<br>Poolse-Winglaan 2 bus 101<br>9051 Sint-Denijs Westrem<br>+32 478 37 86 08 | <b>WERFADRES</b><br>Dieter en Tessa Jacobs - Dedecker<br>Eikvarenweg 3<br>9031 Drongen<br>+32 478 37 86 08 | <b>FASE - BOUWAANVRAAG</b><br>SNEDE AA NT 1/100 | <b>DOSSIER 273.10 - 25</b><br><br>DD. 24/06/2025 |
|-----------------------------|------------------------------------------------------------------------------------------------|---|---|-------------------------------------------------|--------------------------------------------------|