
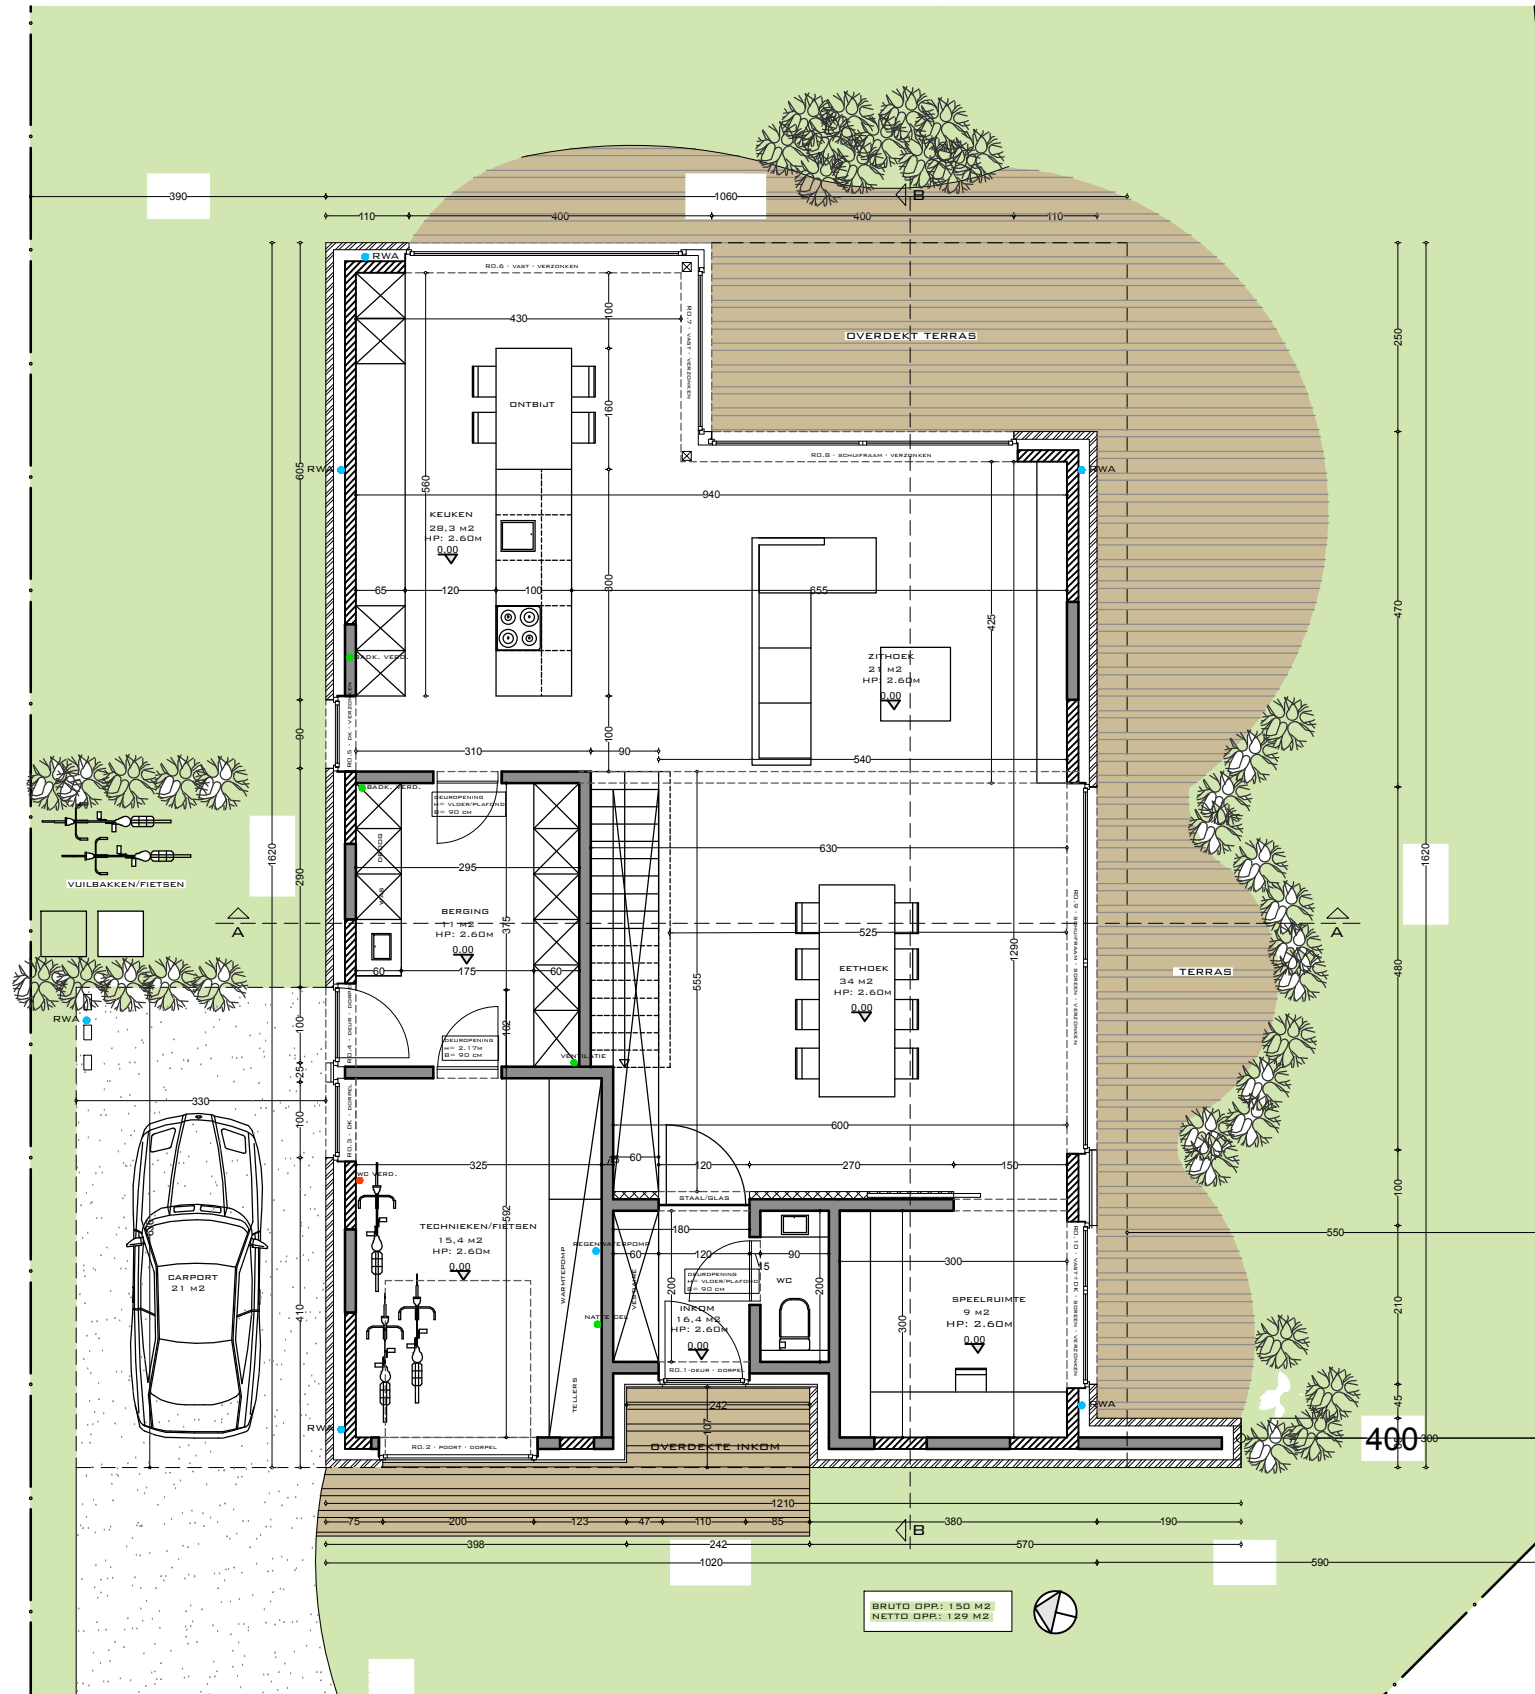


LEGENDE

	BESTAAND METSELWERK
	NIEUW METSELWERK
	ISOLATIE
	GEVELSTEEN WIT/LICHTGRIJS
	ALUMINIUM GEVELBEKLEDING
	NOORDPIJL
	PERCEELSAANDUIDING
	DOORSNEDE
	HOUTSKELET + CELLULOSE

 

 du wo architecten	Soffice architectuur bv Boonstede 13 9031 Drongen info@soffice.be +32 475 30 59 41	2/3	BOUWHEELER	WERFADRES	FASE - BOUWAANVRAAG	DOSSIER 273.10 - 25
			Dieter en Tessa Jacobs - Dedecker Poolse-Winglaan 2 bus 101 9051 Sint-Denijs Westrem +32 478 37 86 08	Dieter en Tessa Jacobs - Dedecker Eikvarenweg 3 9031 Drongen +32 478 37 86 08	GRONDPLAN NT 1/100	DD. 24/06/2025