

ZIE BIJZONDERE
VOORWAARDE(N)

LEGENDE

BESTAAND METSELWERK

NIEUW METSELWERK

ISOLATIE

GEVELSTEEN WIT/LICHTGRIJS


ALUMINIUM GEVELBEKLEDING

NOORDPIJL

PERCEELSAANDUIDING

DOORSNEDE

HOUTSKELET + CELLULOSE

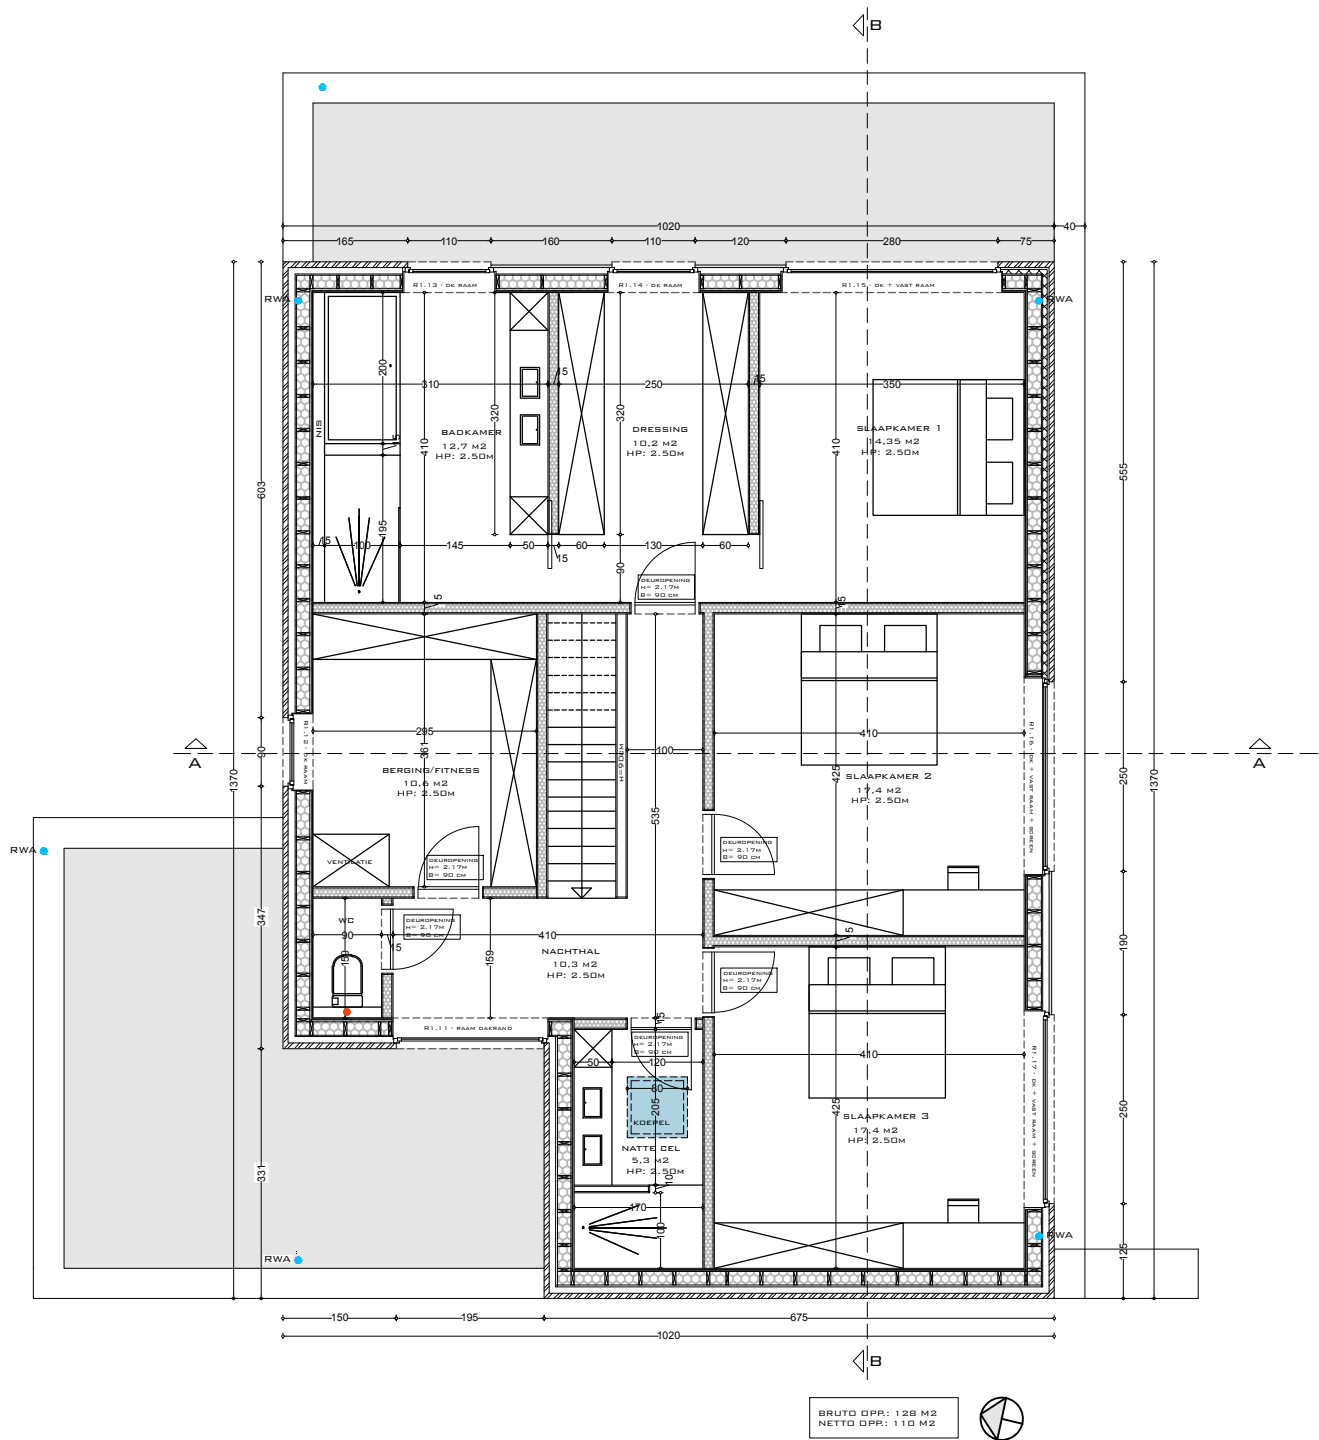

DIT DOCUMENT IS EIGENDOM VAN BLEYENBERG SOFIE EN MAG ONDER GEEN ENKELE VOORWAARDE ZONDER SCHRIFTELIJKE TOELATING, GEDUPLICEERD OF DOOR DERDEN WORDEN UITGEVOERD

du wo architecten	Soffice architectuur bv Boonstede 13 9031 Drongen info@soffice.be +32 475 30 59 41	BOUWHEER Dieter en Tessa Jacobs - Dedecker Poolse-Winglaan 2 bus 101 9051 Sint-Denijs Westrem +32 478 37 86 08	WERFADRES Dieter en Tessa Jacobs - Dedecker Eikvarenweg 3 9031 Drongen +32 478 37 86 08	FASE - BOUWAANVRAAG VERDIEPINGSPLAN NT 1/100	DOSSIER 273.10 - 25 DD. 24/06/2025
---	---	---	--	--	--