

LEGENDE


NOORDPIJL

FOTOAANDUIDING

PERCELSAANDUIDING

DOORSNEDE

VERLICHTINGSPAAL

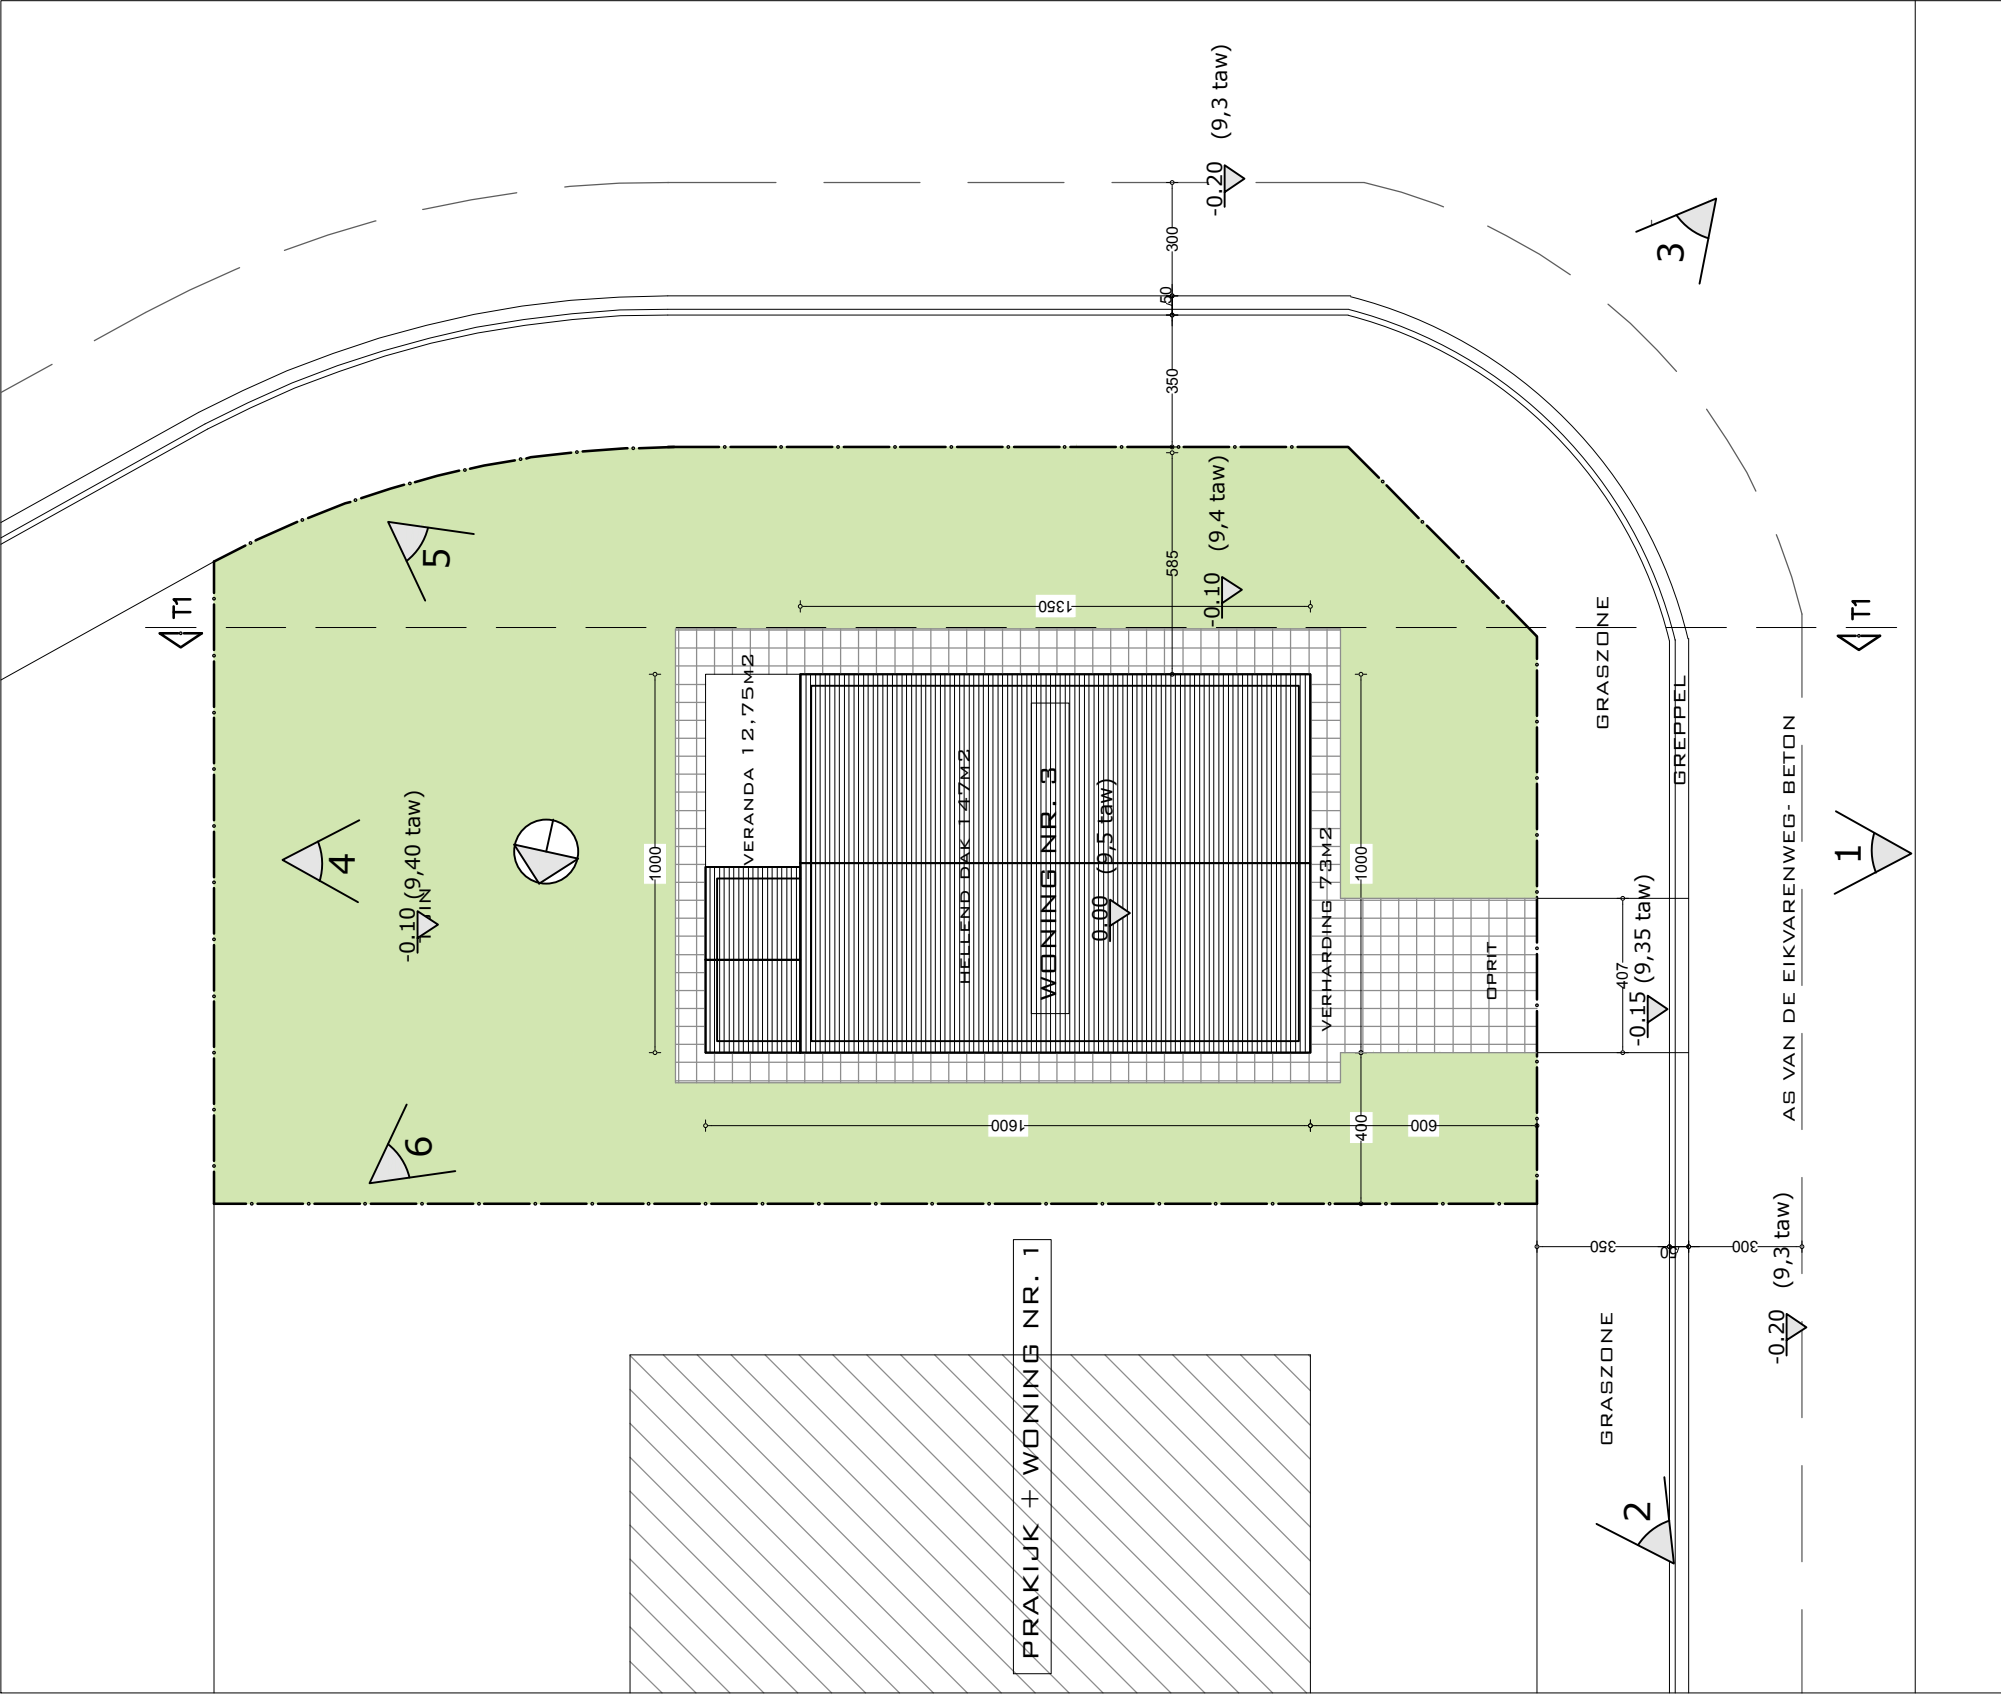

DIT DOCUMENT IS EIGENDOM VAN BLEYENBERG SOFIE EN MAG ONDER GEEN ENKELE VOORWAARDE ZONDER SCHRIFTELIJKE TOELATING, GEDUPLICEERD OF DOOR DERDEN WORDEN UITGEVOERD

du wo architecten	Soffice architectuur bv Boonstede 13 9031 Drongen info@soffice.be +32 475 30 59 41	1/2	BOUWHEER	WERFADRES	FASE - BOUWAANVRAAG	DOSSIER 273.10 - 25
			Dieter en Tessa Jacobs - Dedecker Poolse-Winglaan 2 bus 101 9051 Sint-Denijs Westrem +32 478 37 86 08	Dieter en Tessa Jacobs - Dedecker Eikvarenweg 3 9031 Drongen +32 478 37 86 08	INPLANTING BESTAAND 1/200	DD. 24/06/2025