① GEVELMATERIAAL: Beige crepie
ⓐ GEVELMATERIAAL: Witte crepie
② SCHRIJNWERK: Groene ALU

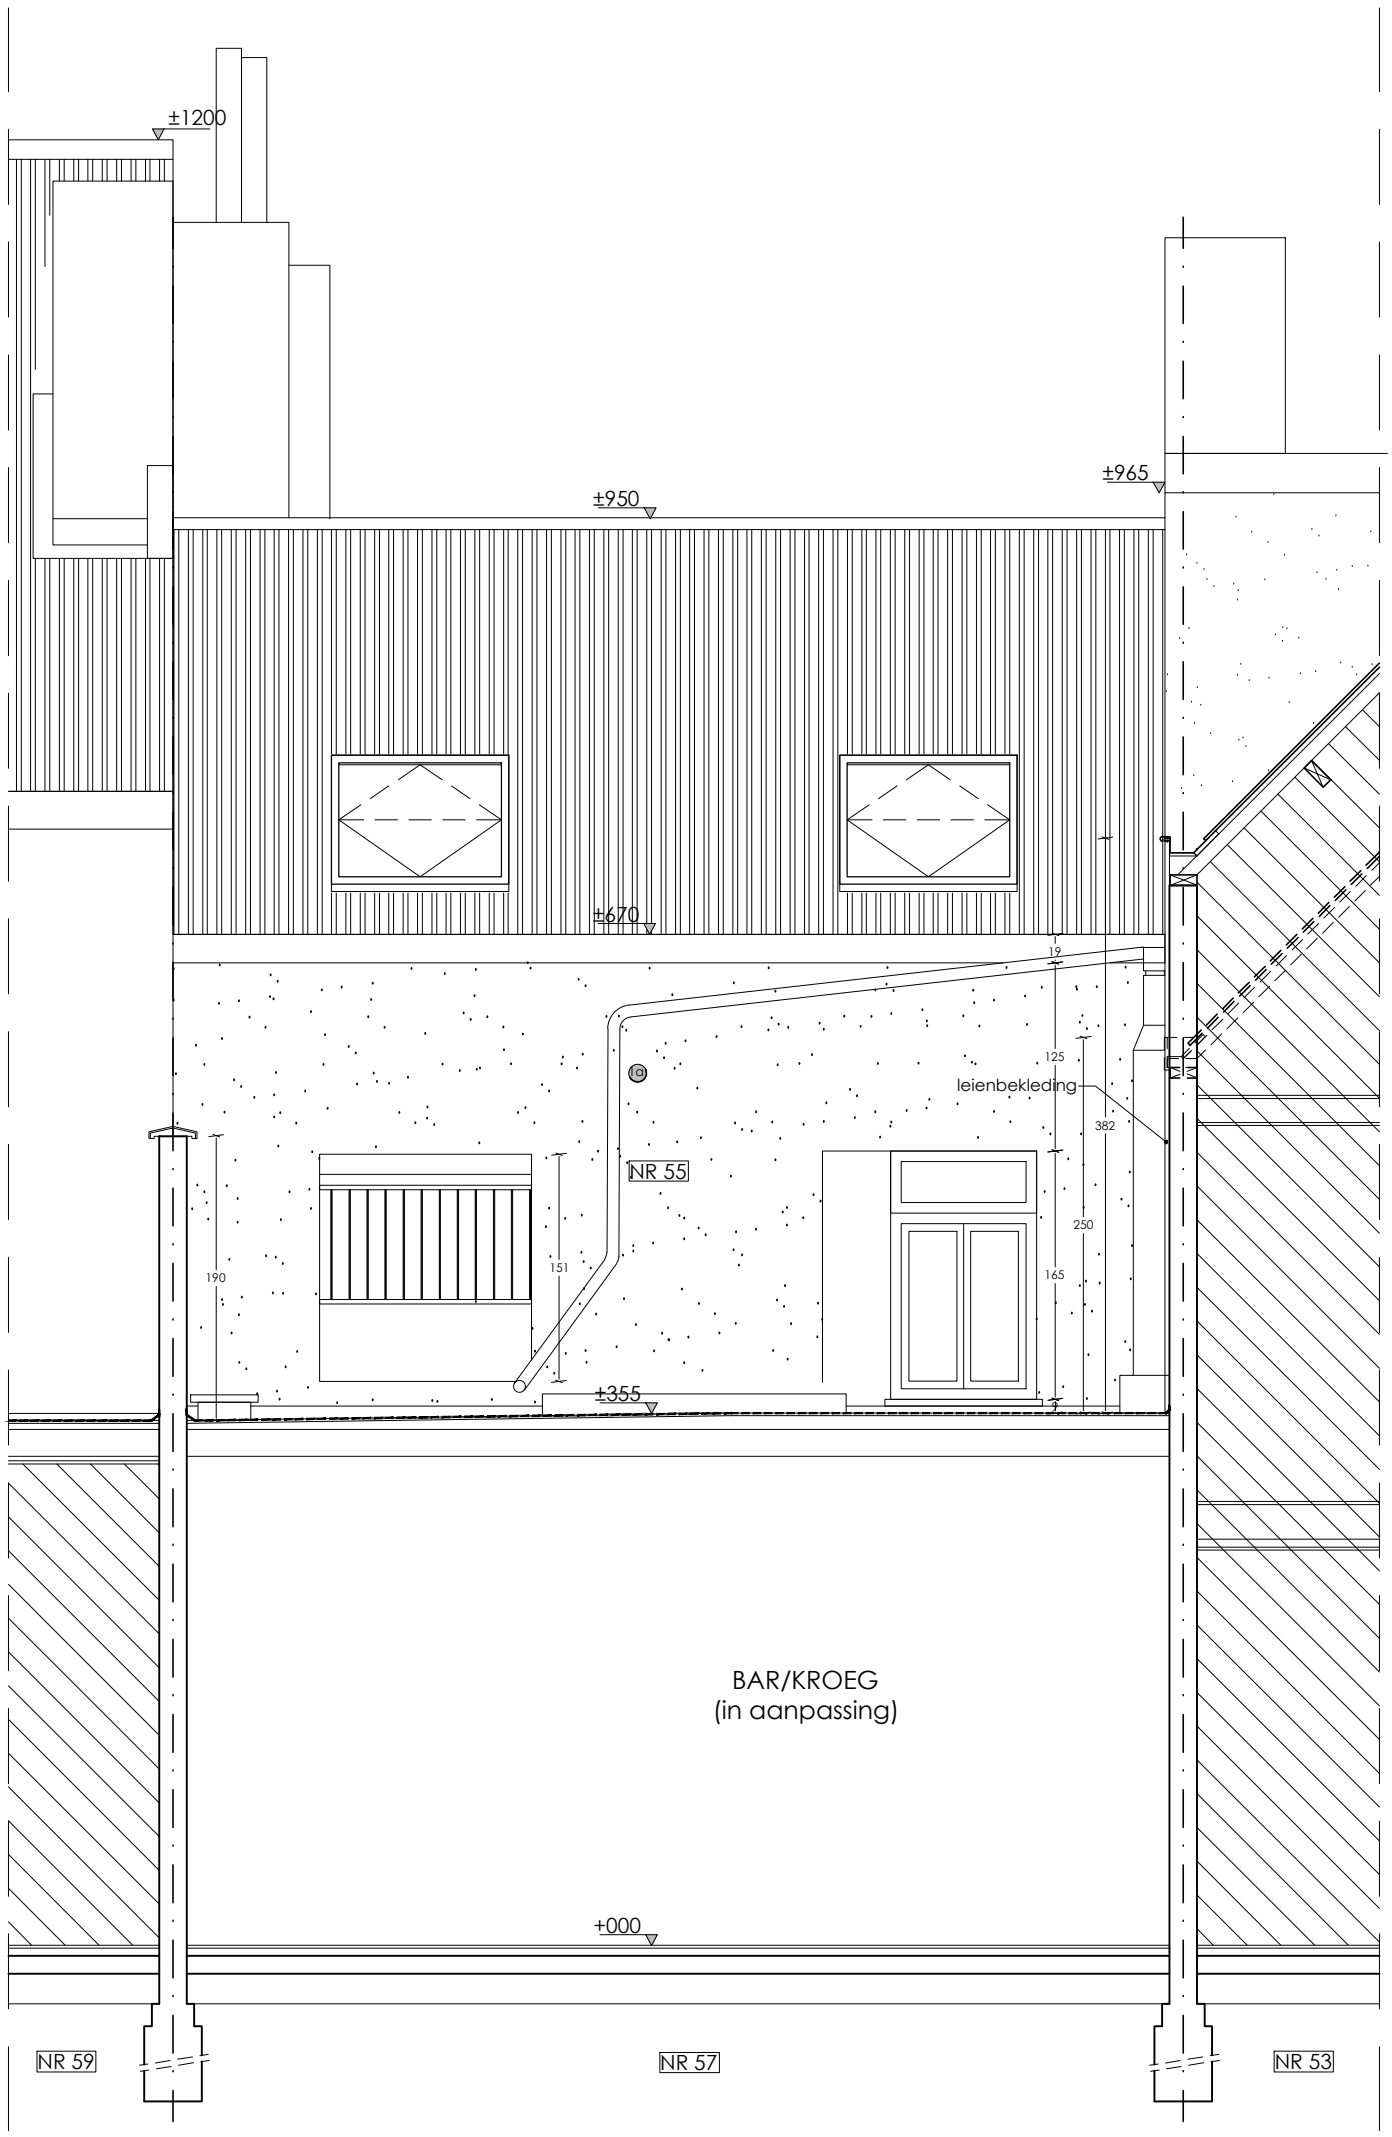

RICCARDO BURATTI
HAMERSTRAAT 139, 9000 GENT
0456 32 49 87
r.buratti@mail.com

BOUWAANVRAAG

B-ACHTERGEVEL/
SNEDE B-B'

SCHAAL 1:50

cm: 0 50 100 200 250 300 400 500

Datum 31/08/2024