

- 1

2

3

4

5
-

.....

.....

.....

.....
- GEVELMATERIAAL: Steenrode crepie

GEVELMATERIAAL: Lichtbeige crepie

GEVELMATERIAAL: Grijs volkernpanelen


SCHRIJNWERK: Groene ALU

DAKBEDEK: Rode dakpannen /EPDM

PLINTEN: Arduin

DORPELS: ALU

RWA AFVOER: Zink

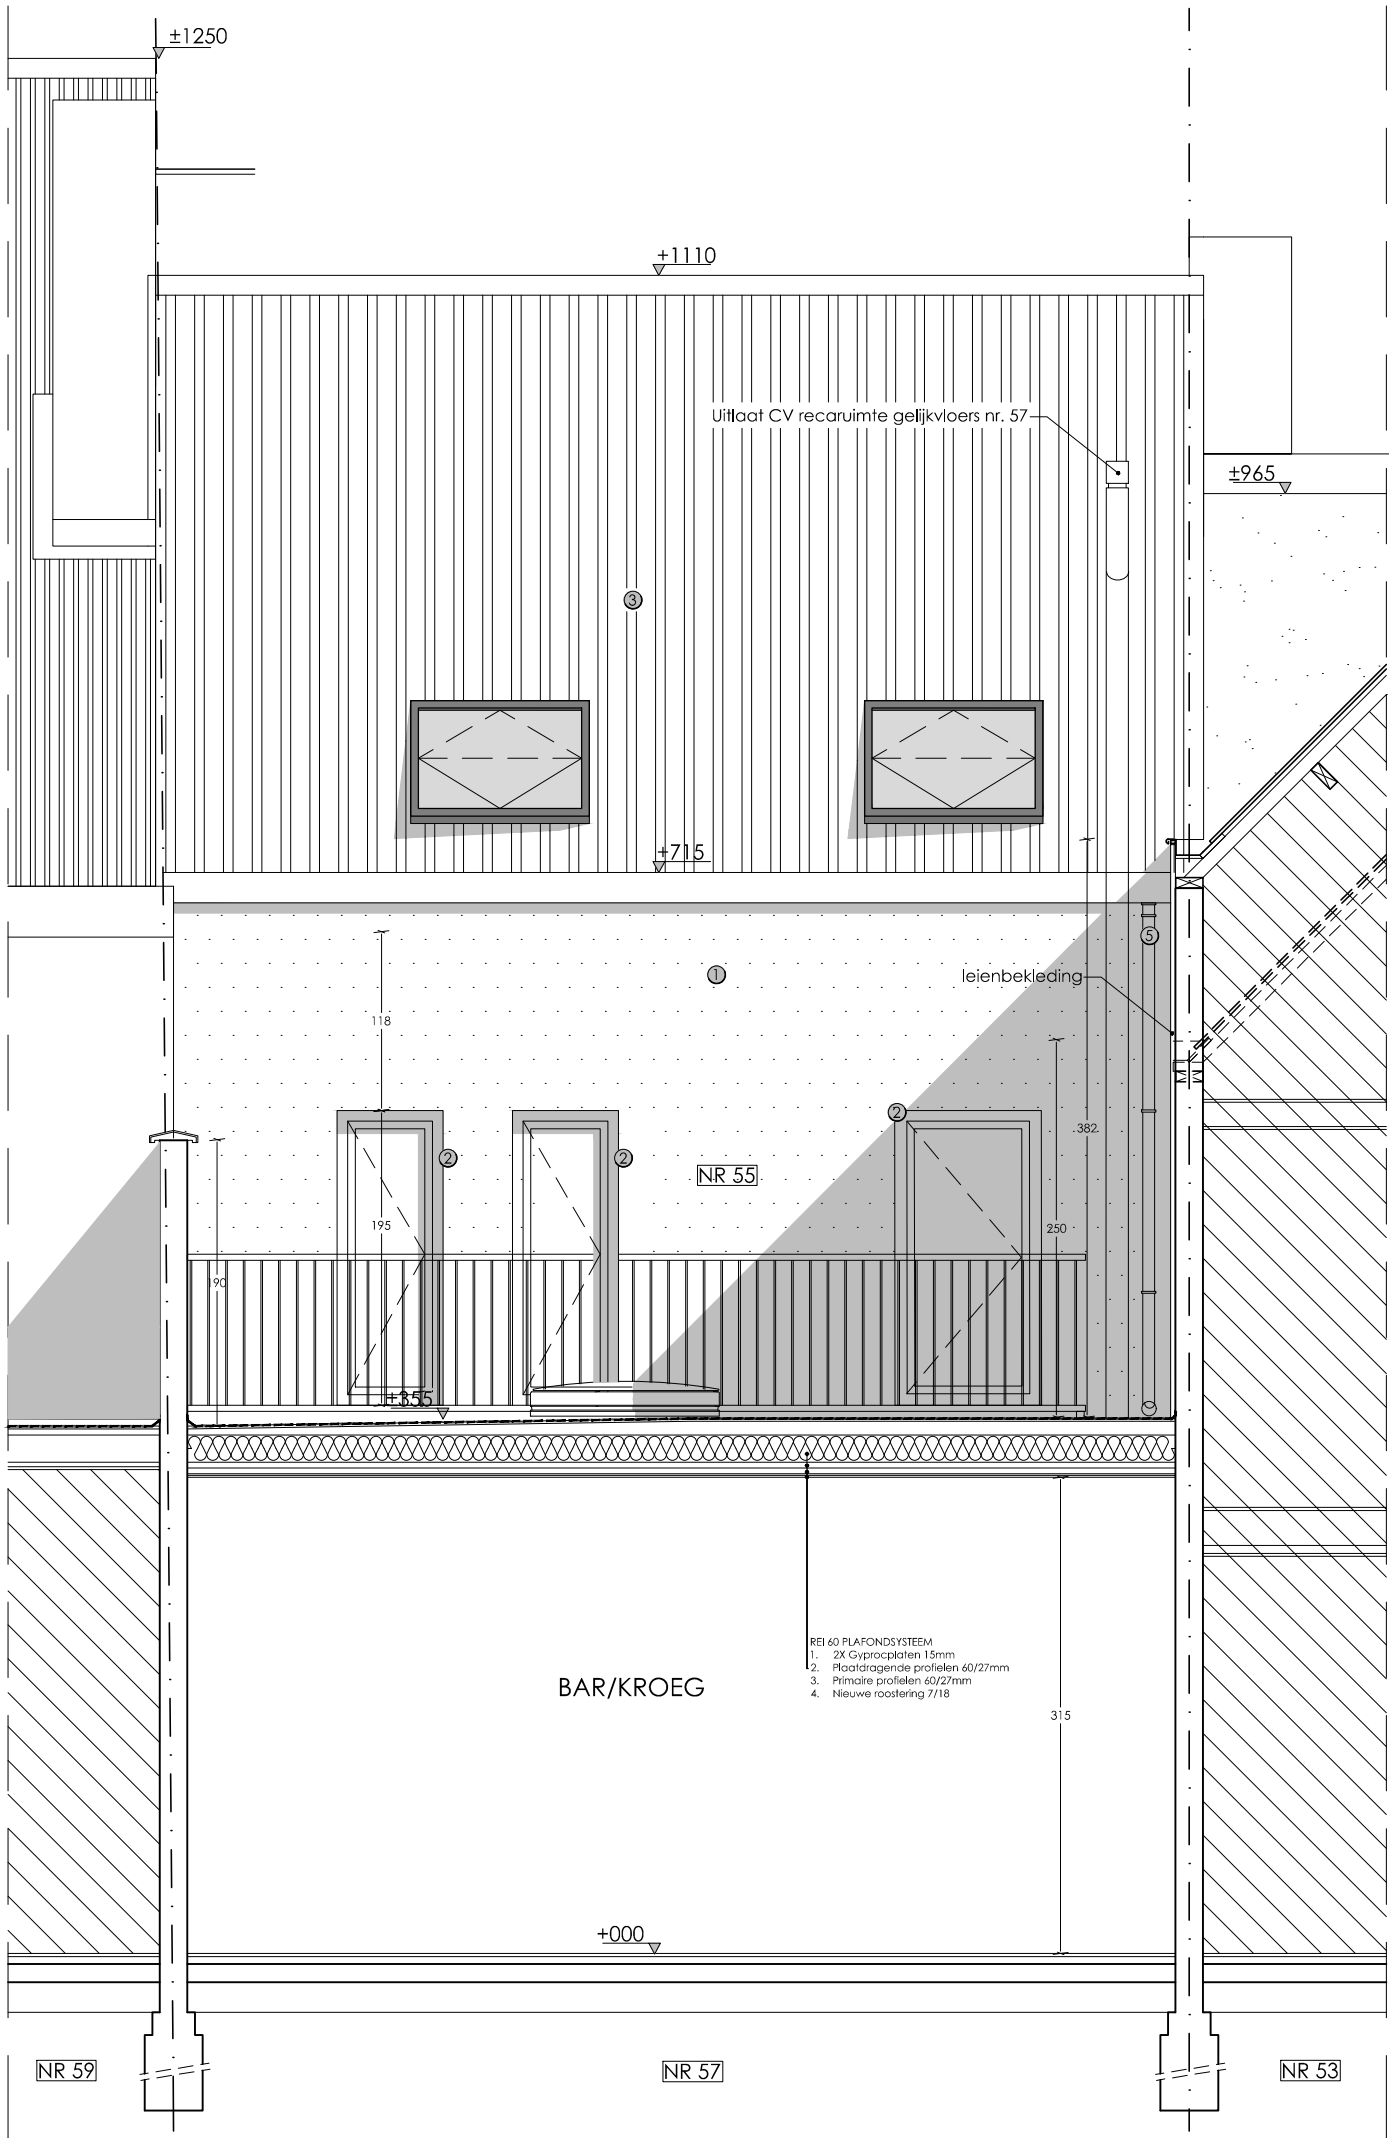

ZIE BIJZONDERE
VOORWAARDE(N)



RICCARDO BURATTI
HAMERSTRAAT 139, 9000 GENT
0456 32 49 67
r.buratti@mail.com


BOUWAANVRAAG

N - ACHTERGEVEL /
SNEDE B-B' /
TERREINPROFIEL T2-T3

S C H A A L

1 : 5 0

cm:

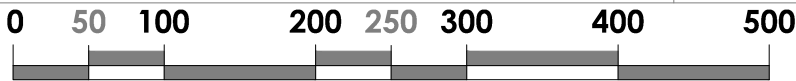

Datum 24/06/2025