


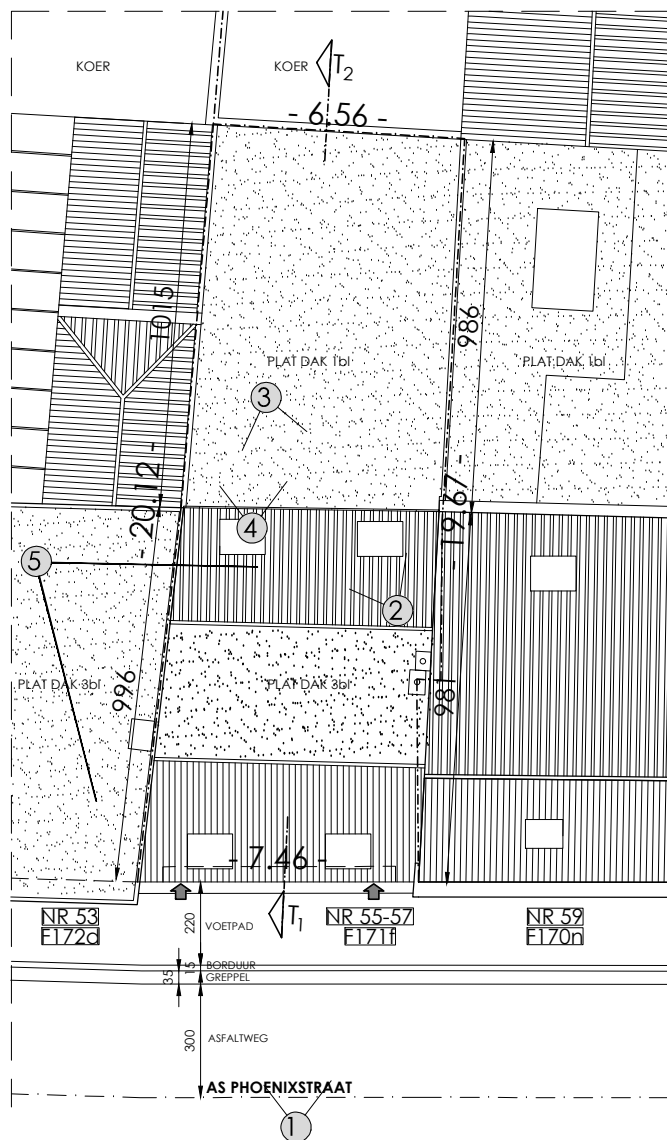

RICCARDO BURATTI
HAMERSTRAAT 139, 9000 GENT
0456 32 49 87
r.buratti@mail.com

BOUWAANVRAAG

B - INPLANTINGSPLAN

SCHAAL

1 : 200


m:

0

5

10

20

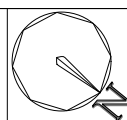

Datum

31/08/2024

Phoenixstraat 55-57
9000 Gent